


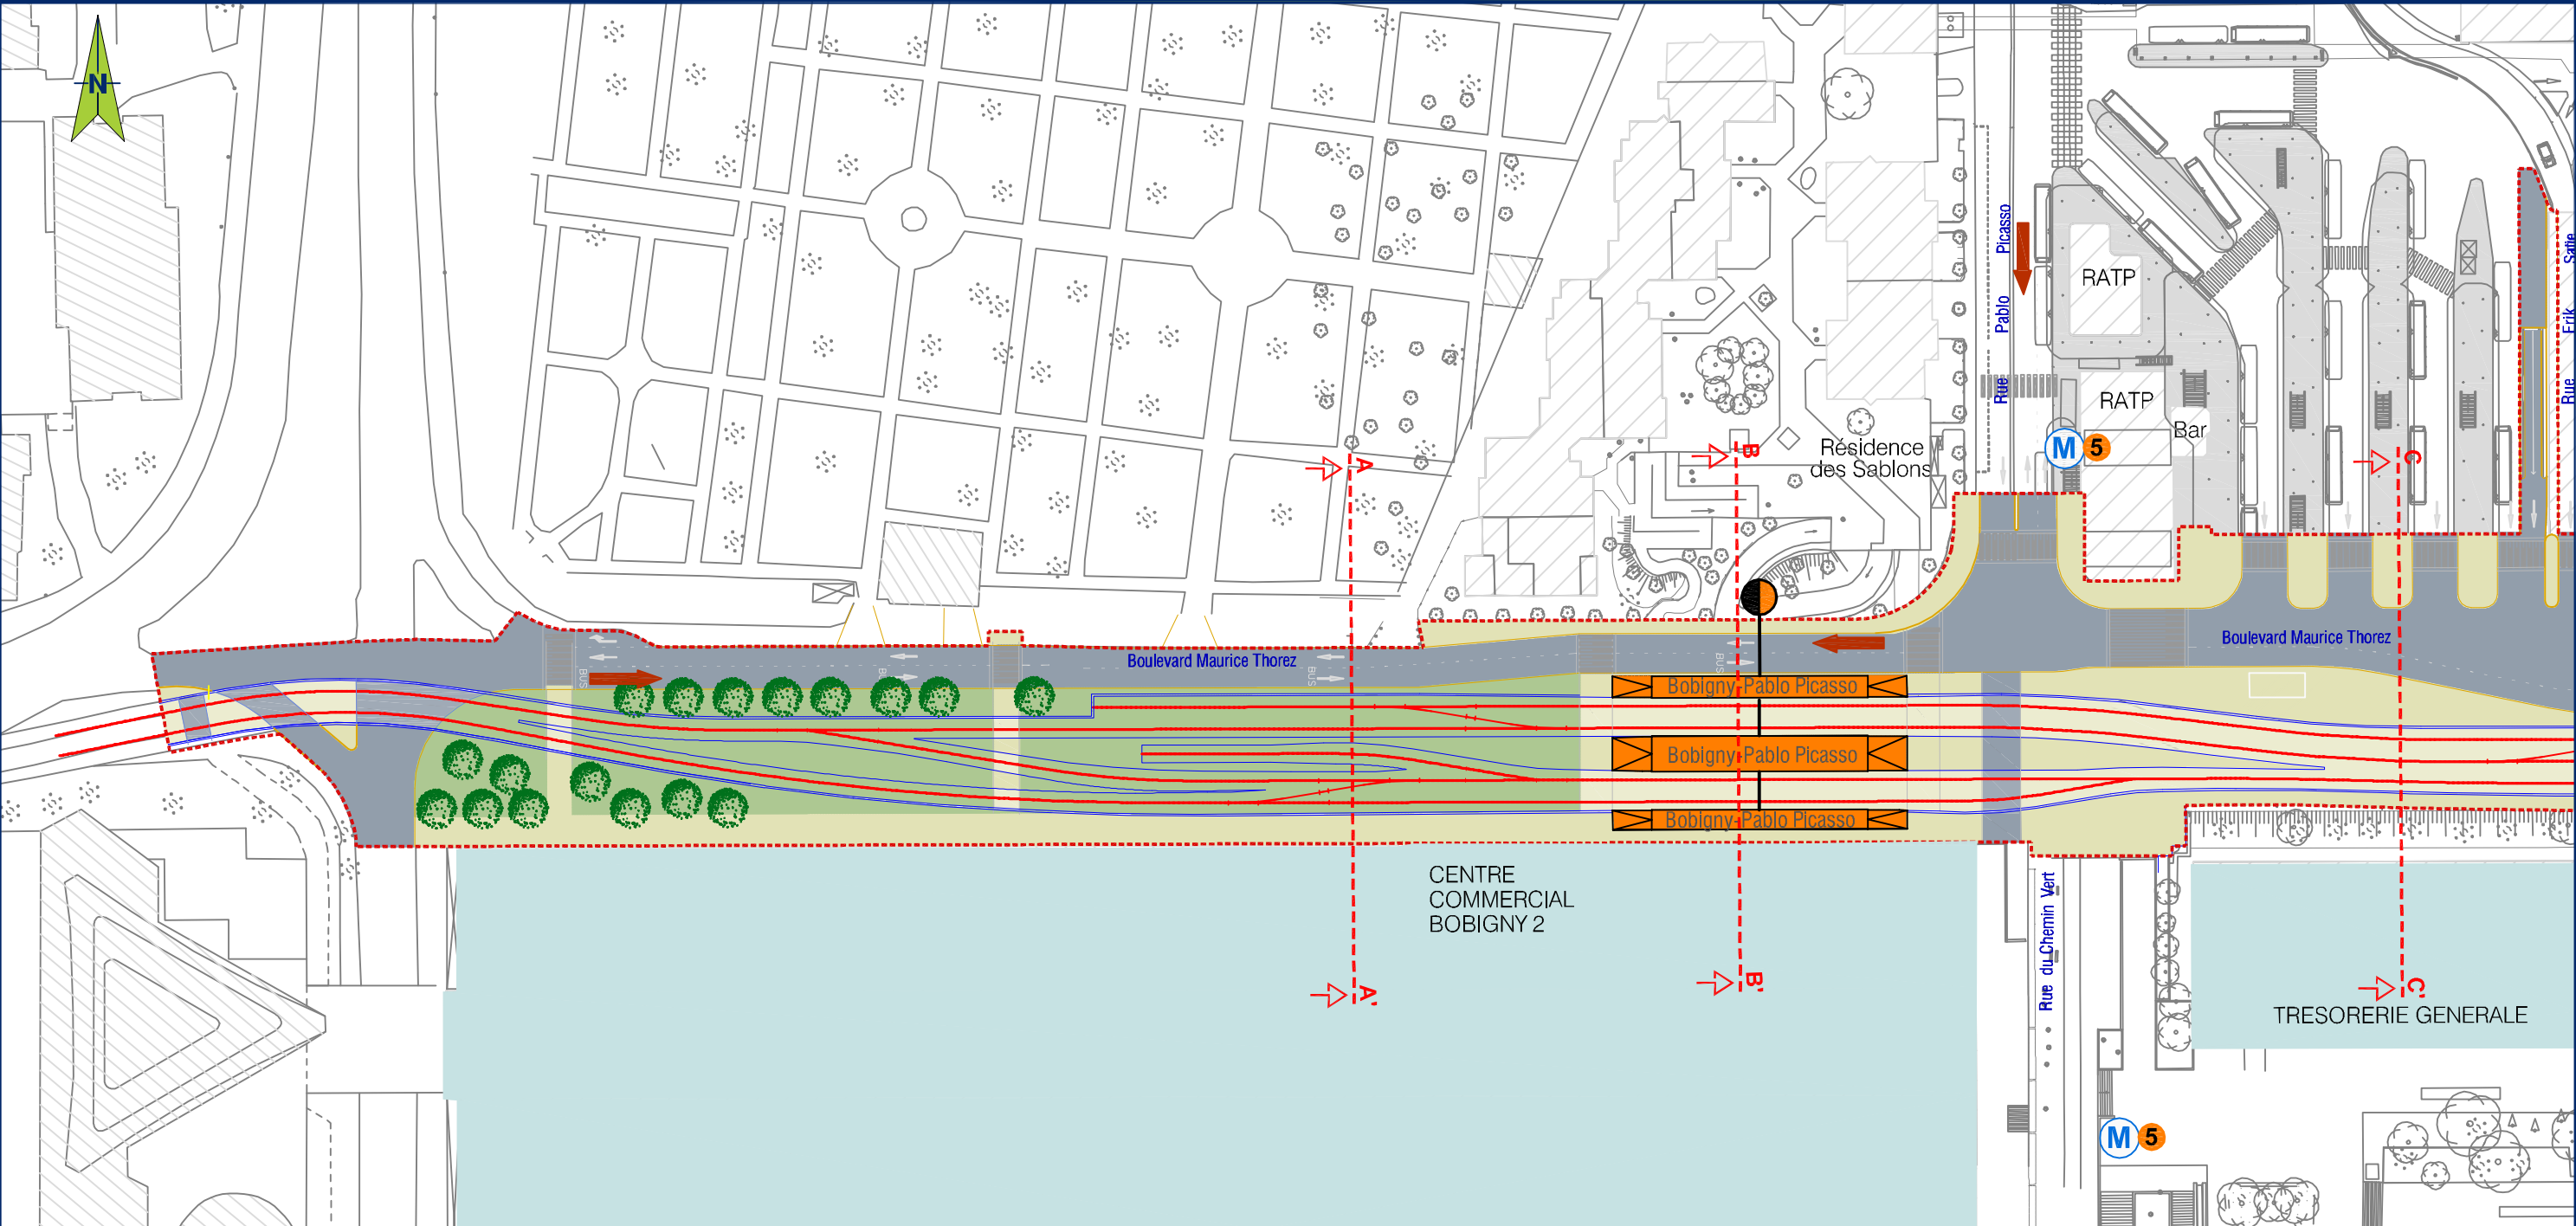

REVÊTEMENTS D'ESPACES PUBLICS

- Chaussée en enrobé noir
- Trottoir, revêtement type asphalte noir
- Piste cyclable, revêtement différencié
- Trottoir, revêtement type granit

DESSERTE DE TRANSPORT

- Direction Bus
- Arrêt de bus

AMENAGEMENT ET EQUIPEMENTS

- Stations
- Quai existant
- Quai allongé
- Tracé du projet sur plate-forme type granit
- Tracé du projet sur plate-forme végétalisée
- Equipements existants
- Projet connexe
- Remise à niveau du terrain naturel
- Accès maintenu
- Accès supprimé

PERIMETRES ET LIMITES


- Bâtiment
- Périmètre projet
- Repère de coupe
- Limite de séquence
- Limite communale


VEGETATION ET ARBRES

- Axe de plantation
- Arbre existant
- Arbre projet
- Espaces verts

Source : RATP

LOCALISATION DES SEQUENCES

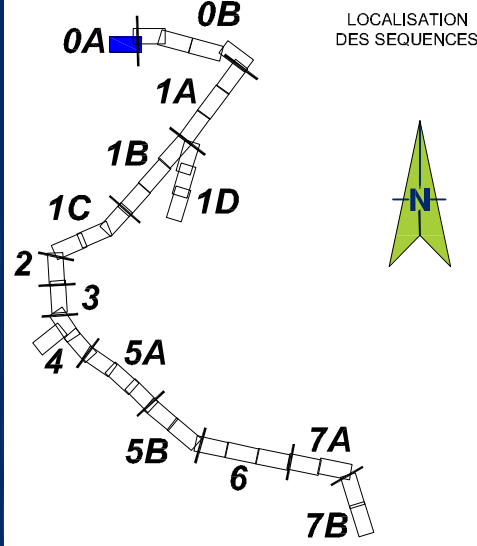

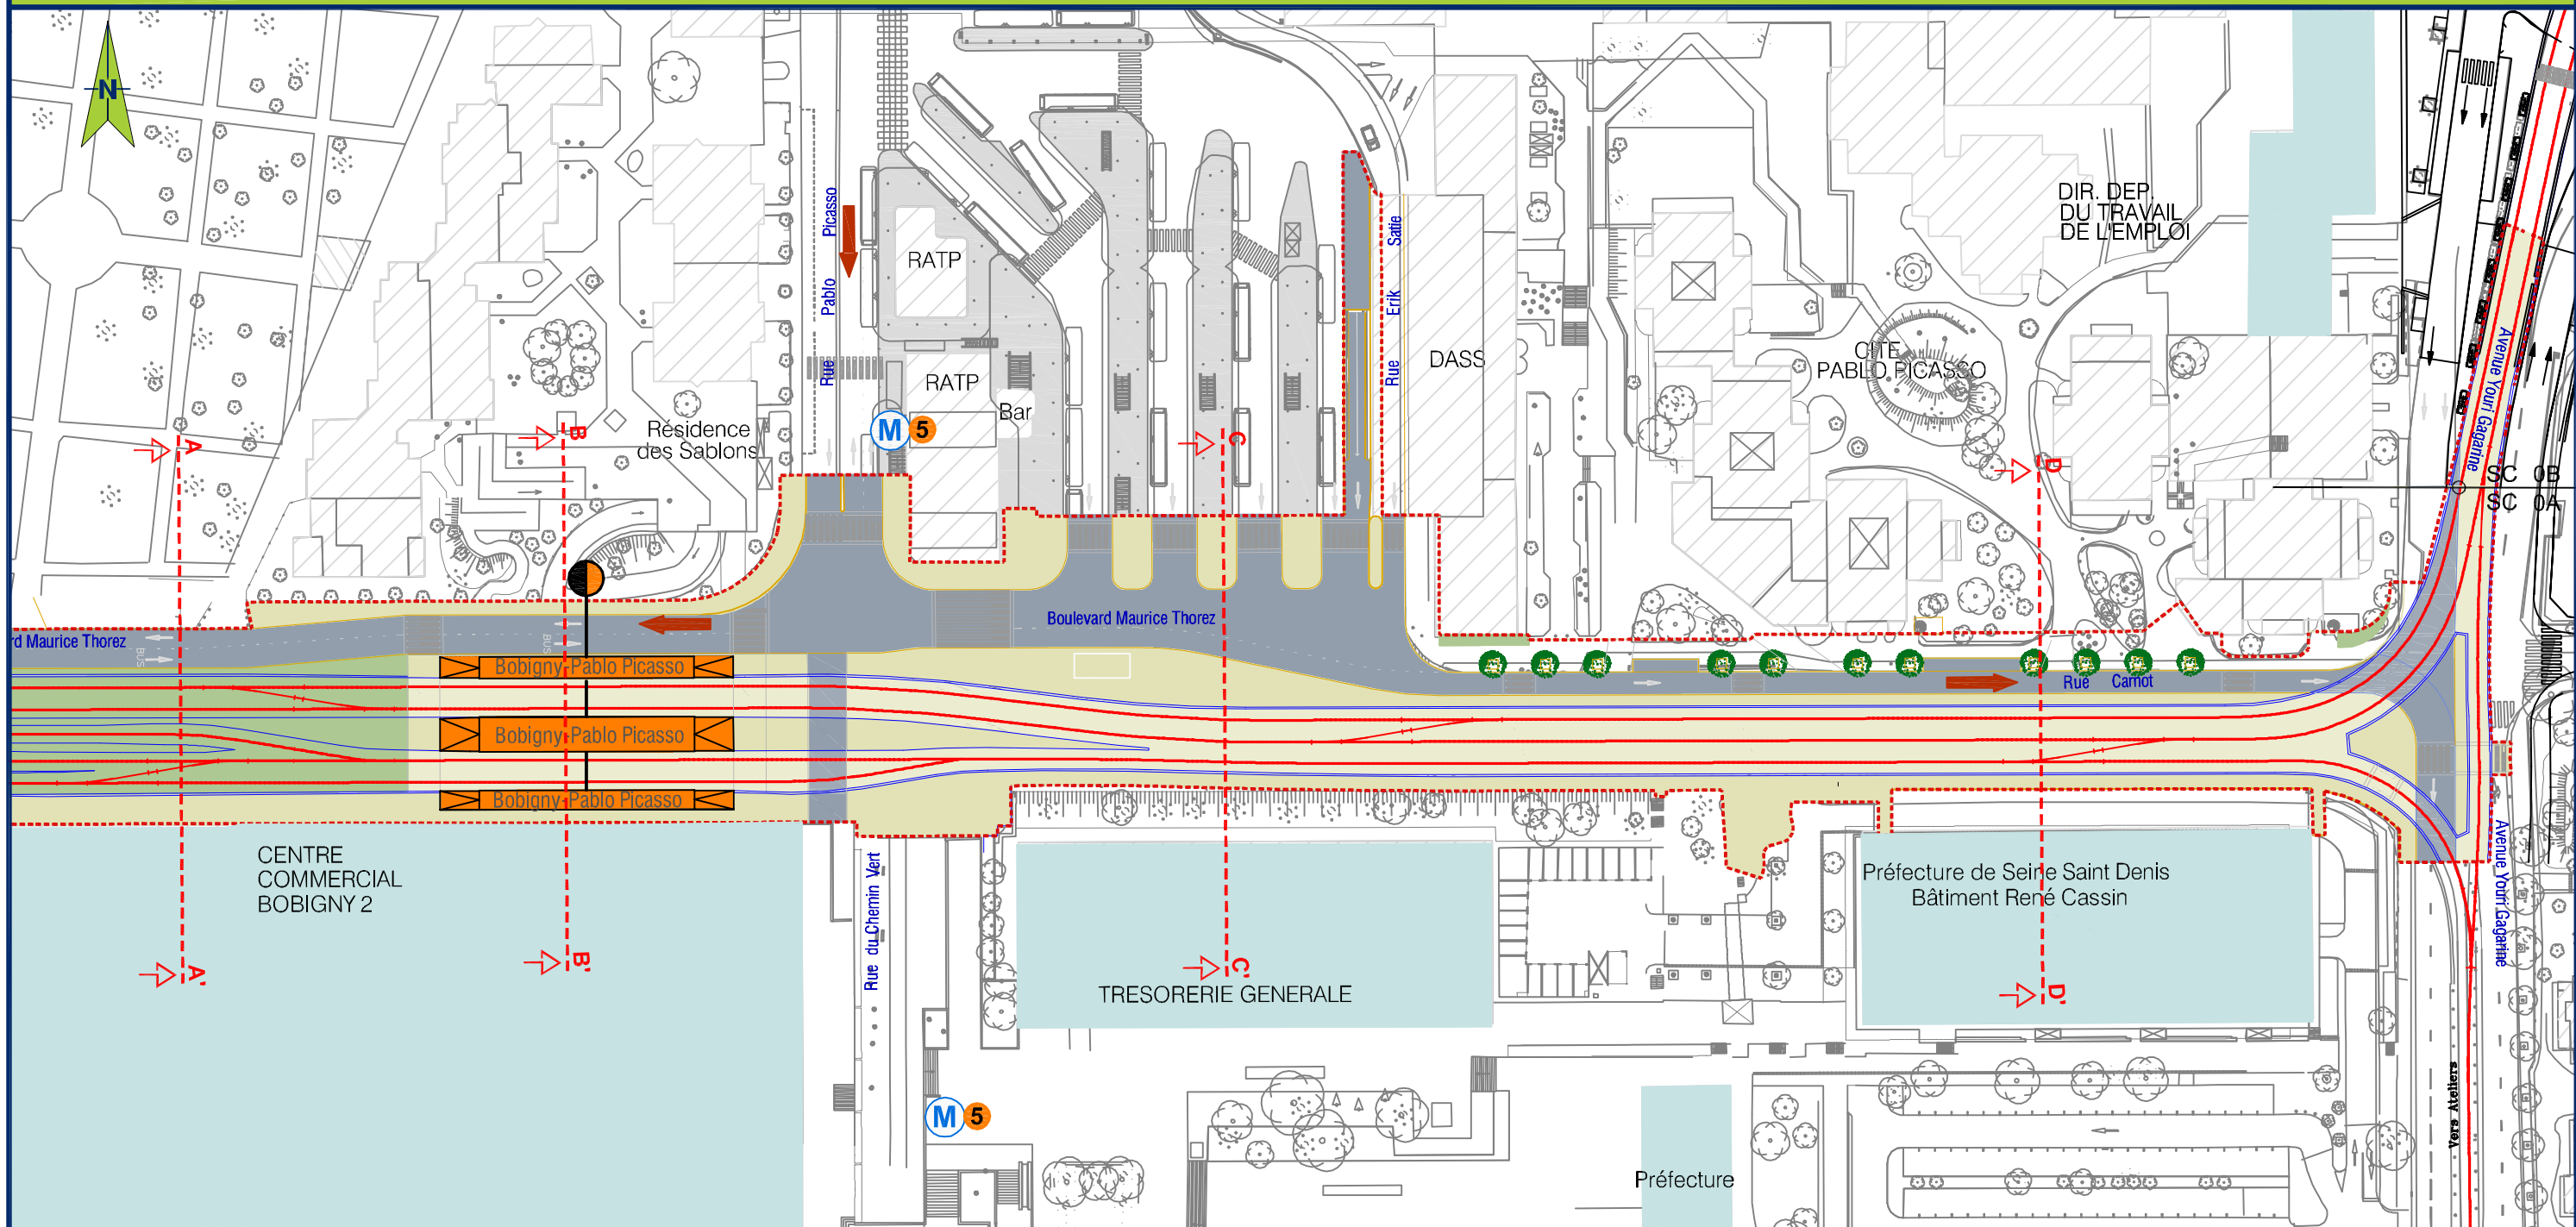

REVÊTEMENTS D'ESPACES PUBLICS

- Chaussée en enrobé noir
- Trottoir, revêtement type asphalte noir
- Piste cyclable, revêtement différencié
- Trottoir, revêtement type granit

DESSERTE DE TRANSPORT

- Direction Bus
- Arrêt de bus

AMENAGEMENT ET EQUIPEMENTS

- Stations
- Quai existant
- Quai allongé
- Tracé du projet sur plate-forme type granit
- Tracé du projet sur plate-forme végétalisée
- Equipements existants
- Projet connexe
- Remise à niveau du terrain naturel
- Accès maintenu
- Accès supprimé

PERIMETRES ET LIMITES

- Bâtiment
- Périmètre projet
- Repère de coupe
- Limite de séquence
- Limite communale


VEGETATION ET ARBRES


- Axe de plantation
- Arbre existant
- Arbre projet
- Espaces verts

Source : RATP



LOCALISATION DES SEQUENCES

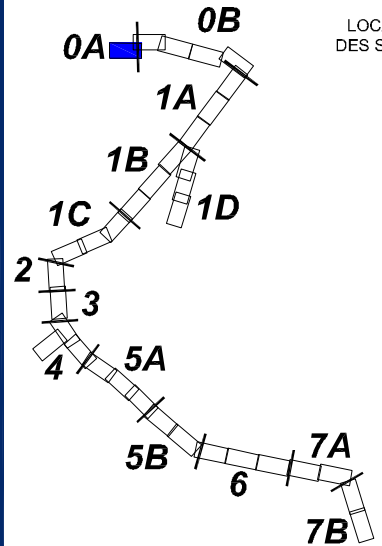

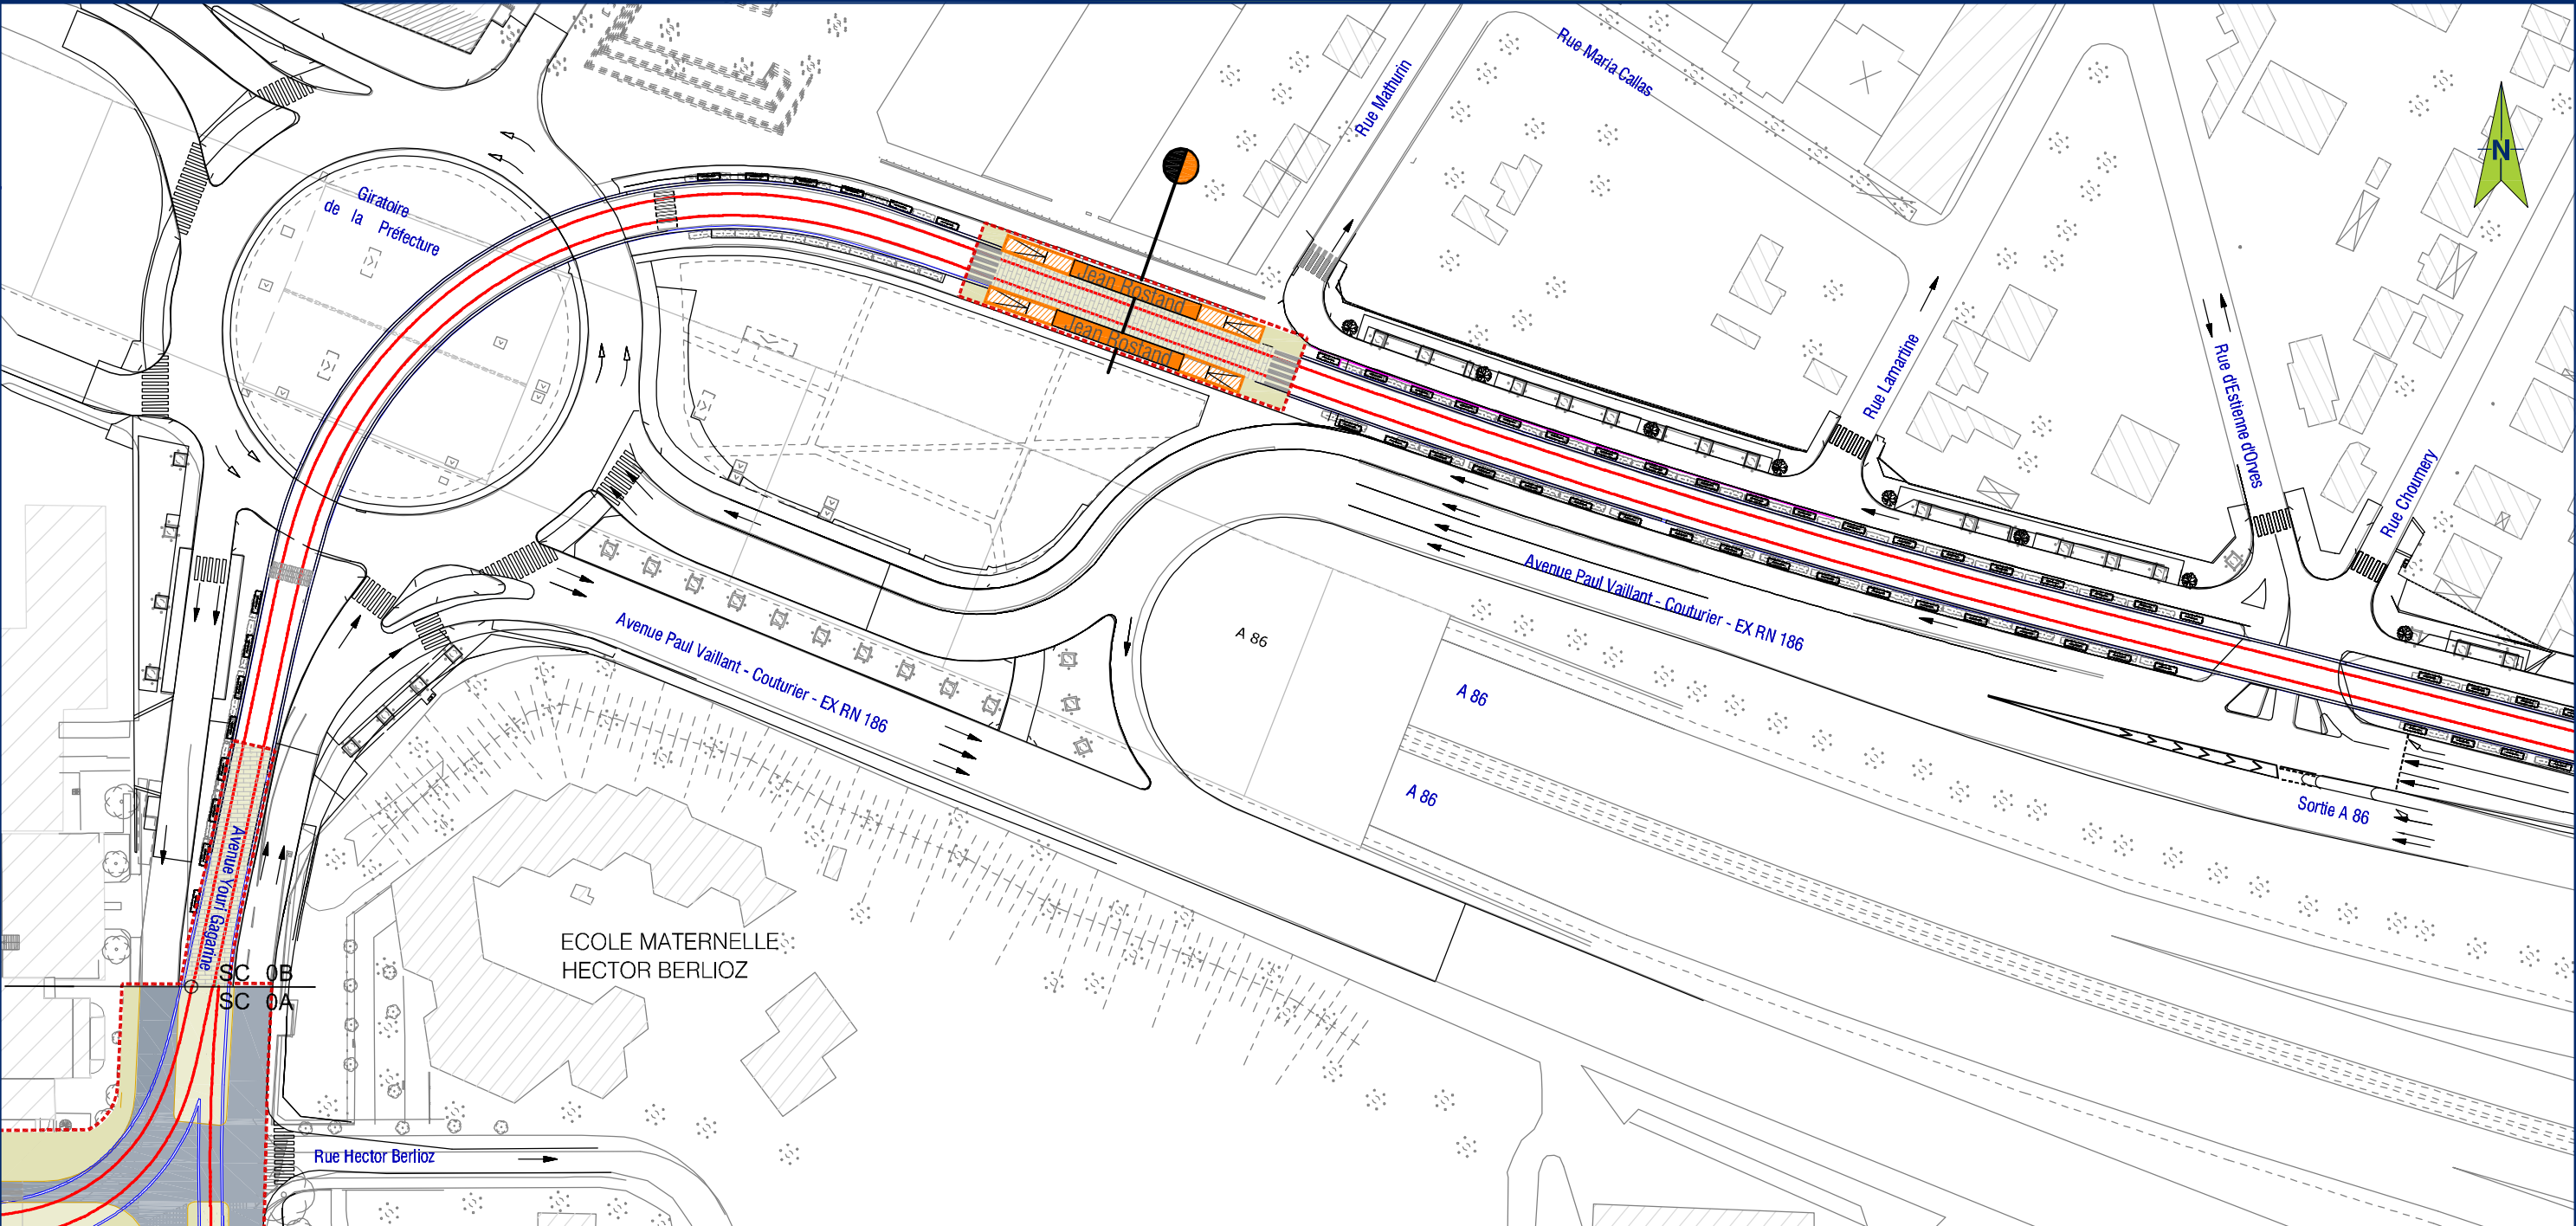

REVÊTEMENTS D'ESPACES PUBLICS

- Chaussée en enrobé noir
- Trottoir, revêtement type asphalte noir
- Piste cyclable, revêtement différencié
- Trottoir, revêtement type granit

DESSERTE DE TRANSPORT

- Direction Bus
- Arrêt de bus

AMENAGEMENT ET EQUIPEMENTS

- Stations
- Tracé du projet sur plate-forme type granit
- Tracé du projet sur plate-forme végétalisée
- Equipements existants
- Projet connexe
- Remise à niveau du terrain naturel
- Accès maintenu
- Accès supprimé
- Quai existant
- Quai allongé

PERIMETRES ET LIMITES

- Bâtiment
- Périmètre projet
- Repère de coupe
- Limite de séquence
- Limite communale


VEGETATION ET ARBRES


- Axe de plantation
- Arbre existant
- Arbre projet
- Espaces verts

Source : RATP



LOCALISATION DES SEQUENCES

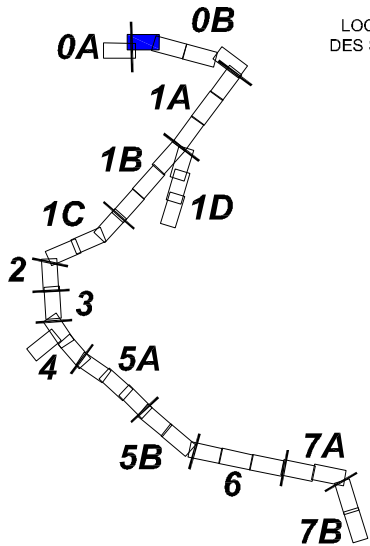

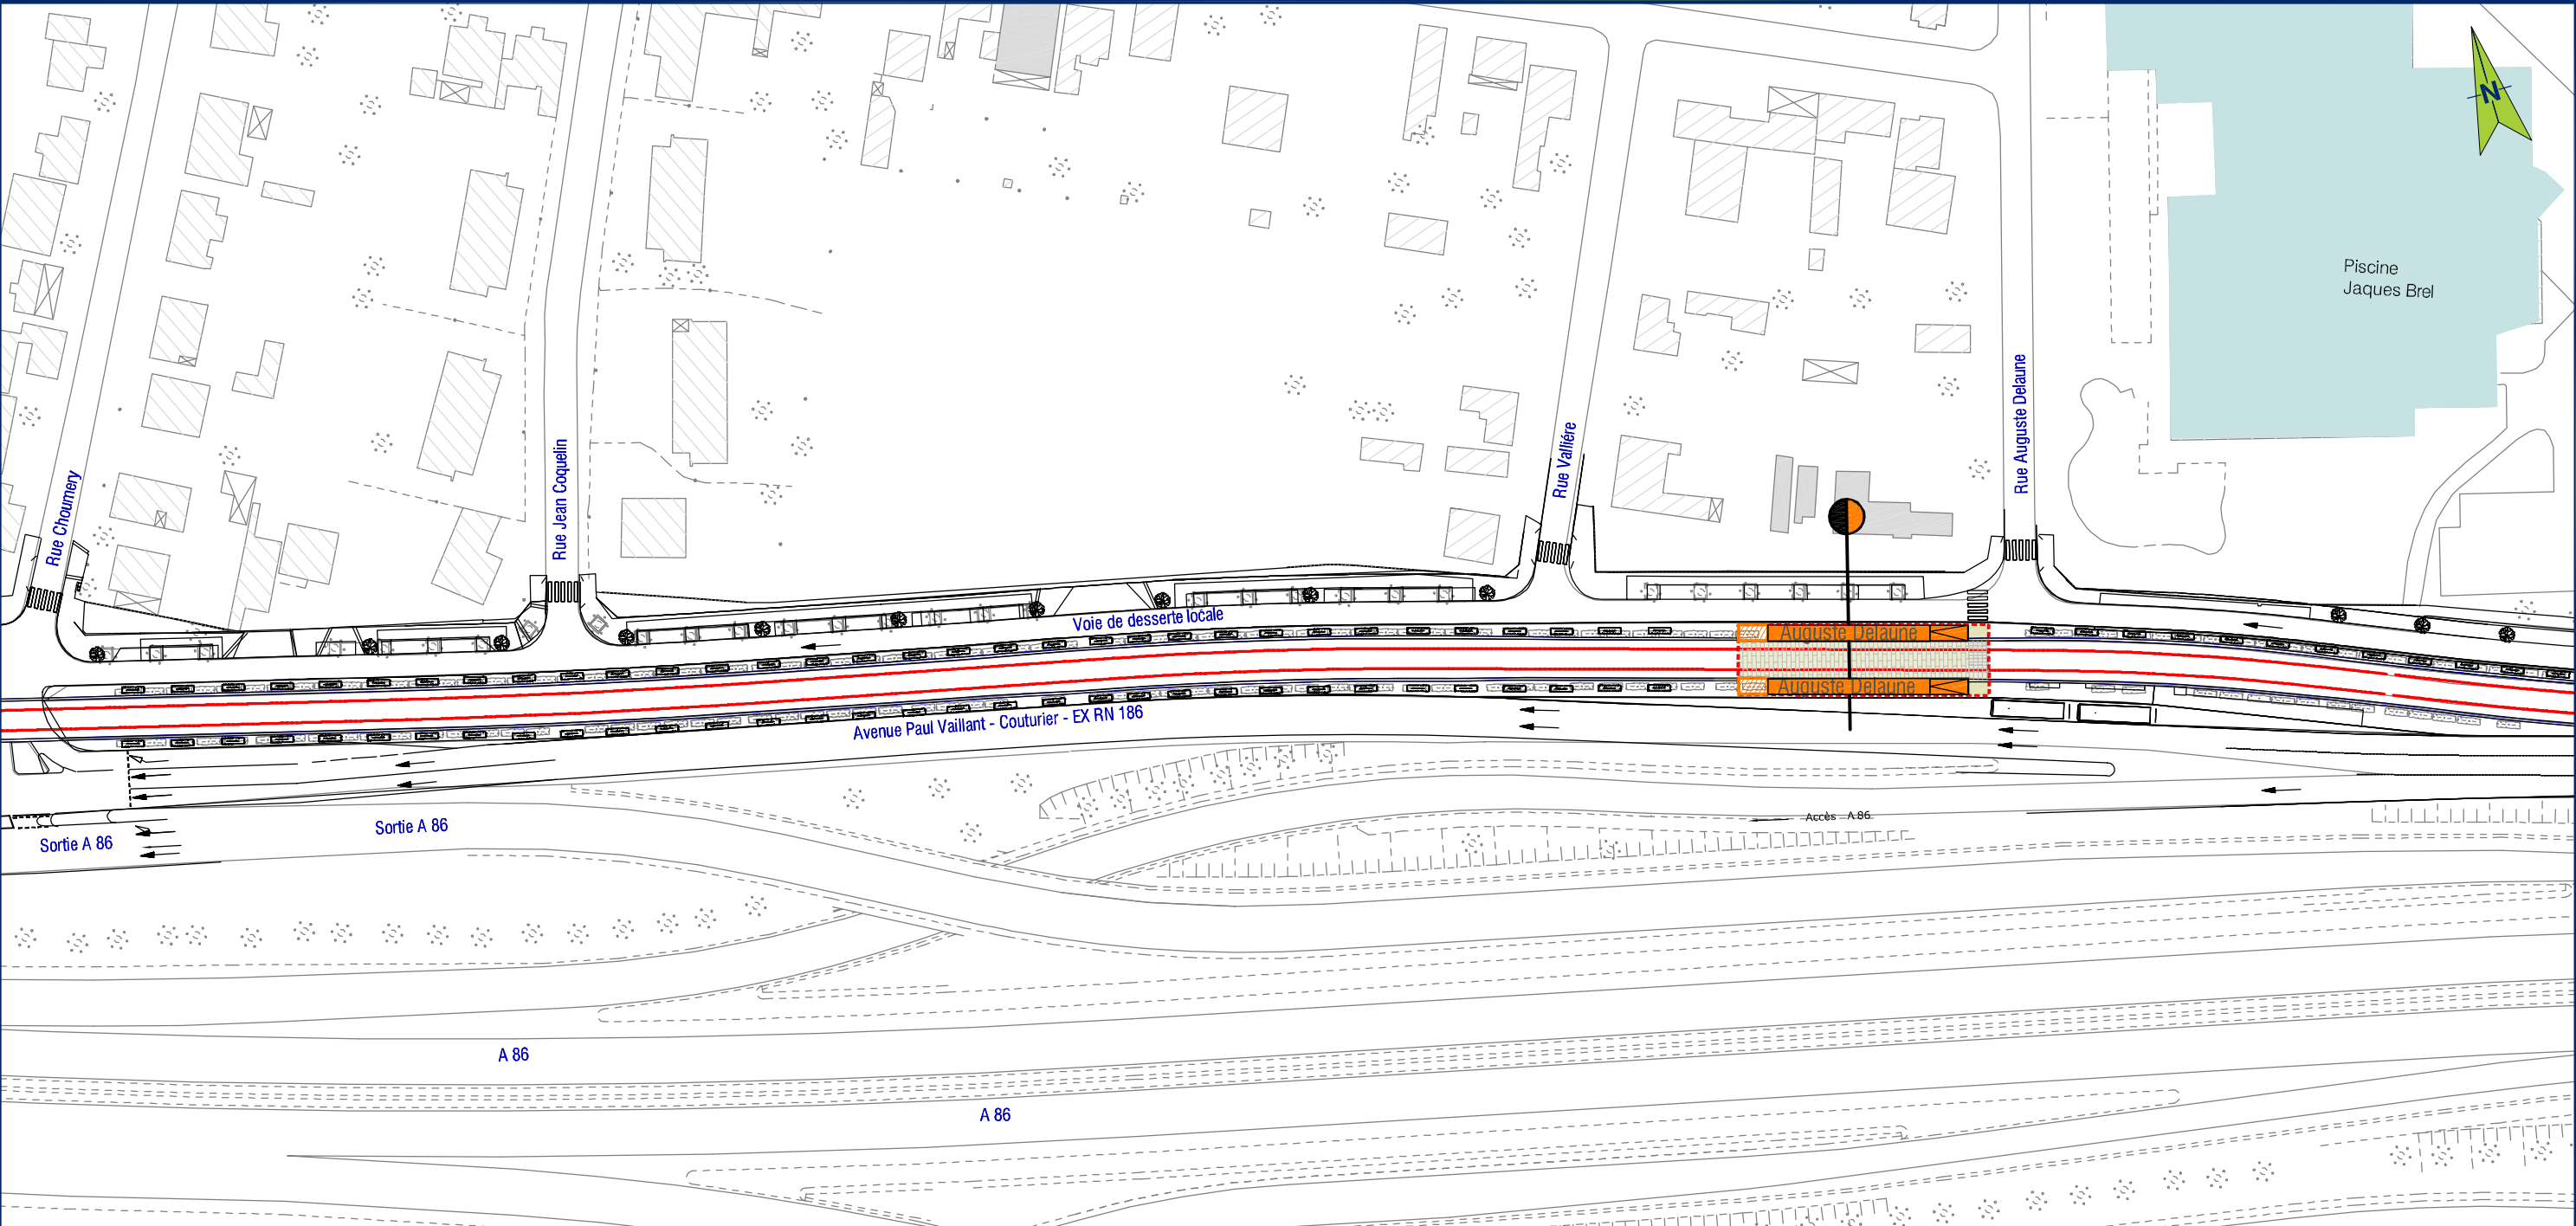

REVÊTEMENTS D'ESPACES PUBLICS

- Chaussée en enrobé noir
- Trottoir, revêtement type asphalte noir
- Piste cyclable, revêtement différencié
- Trottoir, revêtement type granit

DESSERTE DE TRANSPORT

- Direction Bus
- Arrêt de bus

AMENAGEMENT ET EQUIPEMENTS

- Stations
- Tracé du projet sur plate-forme type granit
- Tracé du projet sur plate-forme végétalisée
- Equipements existants
- Projet connexe
- Remise à niveau du terrain naturel
- Accès maintenu
- Accès supprimé
- Quai existant
- Quai allongé

PERIMETRES ET LIMITES

- Bâtiment
- Périmètre projet
- Repère de coupe
- Limite de séquence
- Limite communale


VEGETATION ET ARBRES


- Axe de plantation
- Arbre existant
- Arbre projet
- Espaces verts

Source : RATP



LOCALISATION DES SEQUENCES

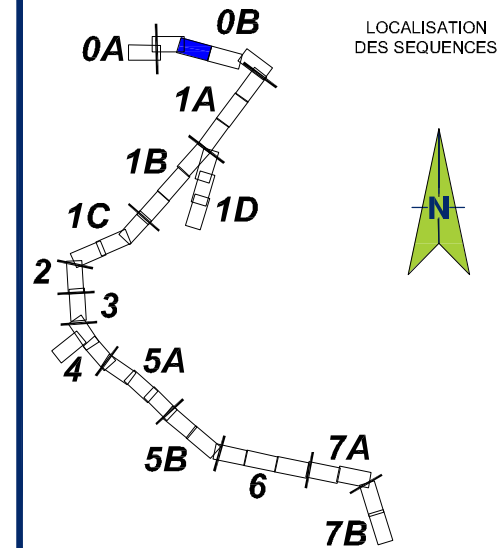

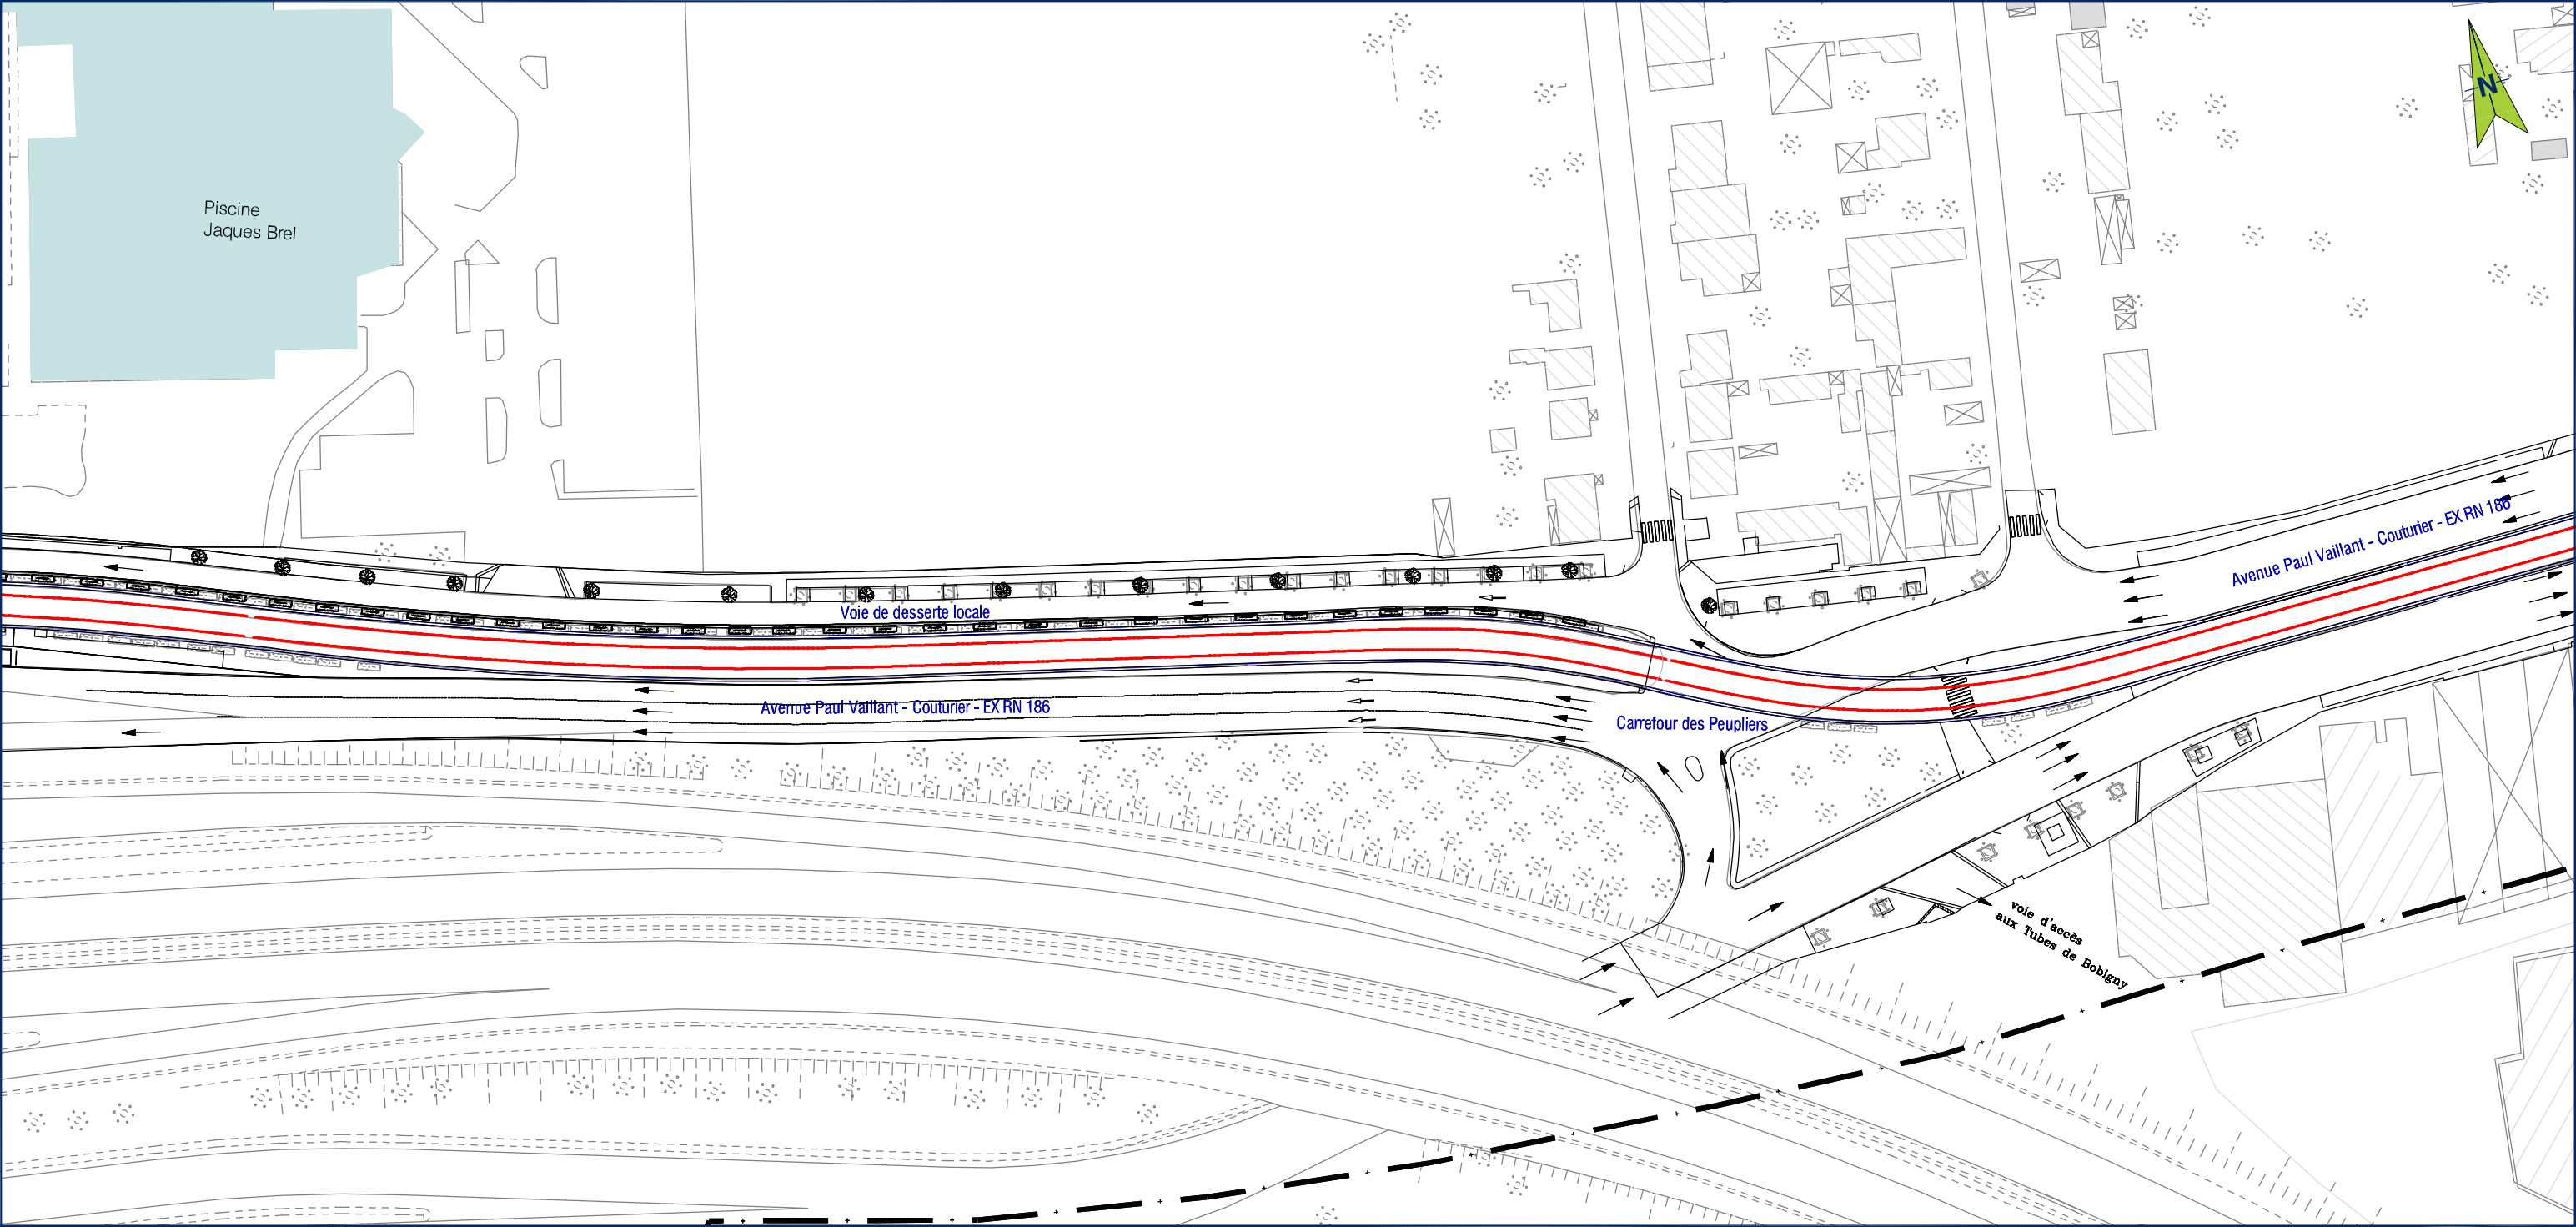

REVÊTEMENTS D'ESPACES PUBLICS

- C chaussée en enrobé noir
- T trottoir, revêtement type asphalte noir
- P piste cyclable, revêtement différencié
- T trottoir, revêtement type granit

DESSERTE DE TRANSPORT

- Direction Bus
- Arrêt de bus

AMENAGEMENT ET EQUIPEMENTS

- Stations
- Quai existant
- Quai allongé
- Tracé du projet sur plate-forme type granit
- Tracé du projet sur plate-forme végétalisée
- Equipements existants
- Projet connexe
- Remise à niveau du terrain naturel
- Accès maintenu
- Accès supprimé

PERIMETRES ET LIMITES

- Bâtiment
- Périmètre projet
- Repère de coupe
- Limite de séquence
- Limite communale


VEGETATION ET ARBRES


- Axe de plantation
- Arbre existant
- Arbre projet
- Espaces verts

Source : RATP



LOCALISATION DES SEQUENCES

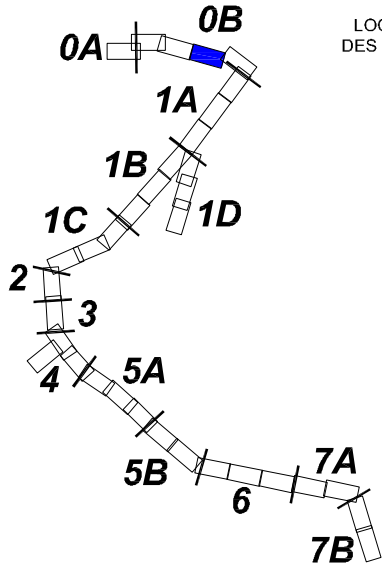

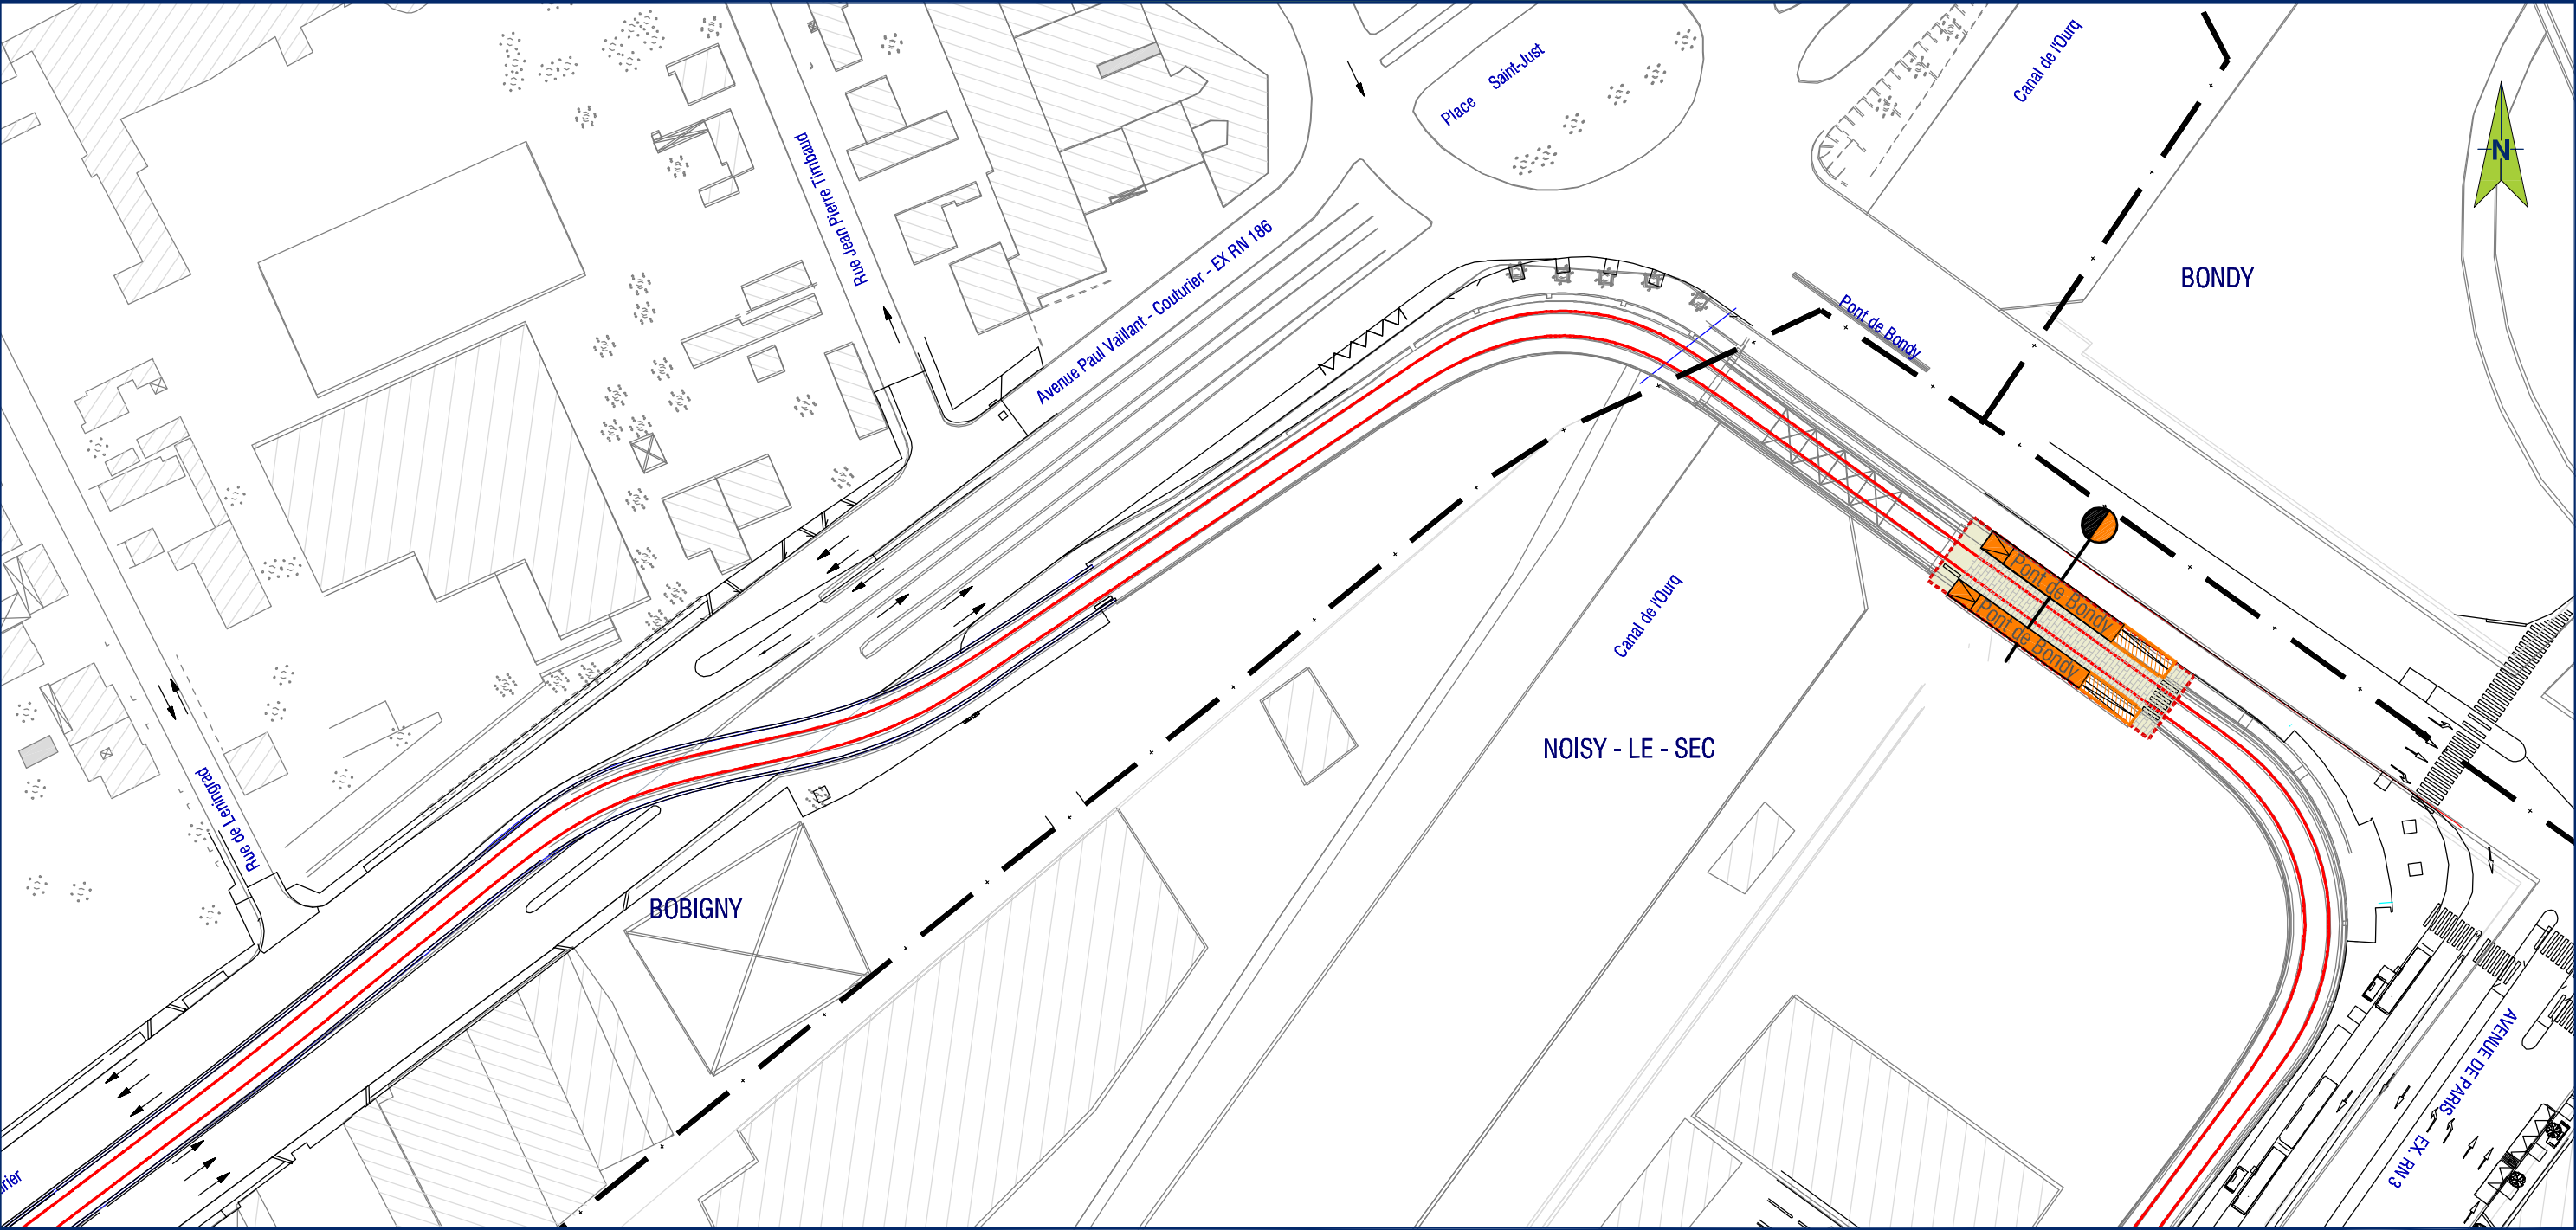

REVÊTEMENTS D'ESPACES PUBLICS

- Chaussée en enrobé noir
- Trottoir, revêtement type asphalte noir
- Piste cyclable, revêtement différencié
- Trottoir, revêtement type granit

DESSERTE DE TRANSPORT

- Direction Bus
- Arrêt de bus

AMENAGEMENT ET EQUIPEMENTS

- Stations
- Tracé du projet sur plate-forme type granit
- Tracé du projet sur plate-forme végétalisée
- Equipements existants
- Projet connexe
- Remise à niveau du terrain naturel
- Accès maintenu
- Accès supprimé
- Quai existant
- Quai allongé

PERIMETRES ET LIMITES

- Bâtiment
- Périmètre projet
- Repère de coupe
- Limite de séquence
- Limite communale


VEGETATION ET ARBRES

- Axe de plantation
- Arbre existant
- Arbre projet
- Espaces verts

Source : RATP




LOCALISATION DES SÉQUENCES

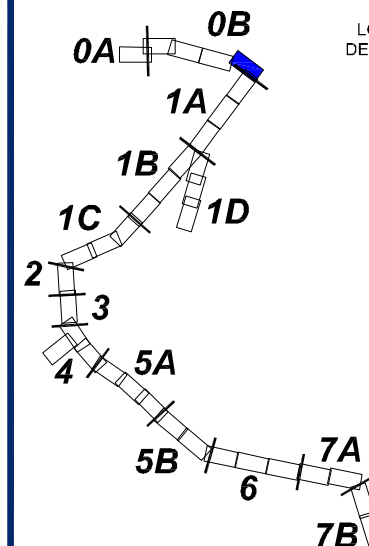

SÉQUENCE 1A

AVENUE DE GALLIENI (ex RN3) ← → RUE BERTRAND BONIN

NOISY - LE - SEC

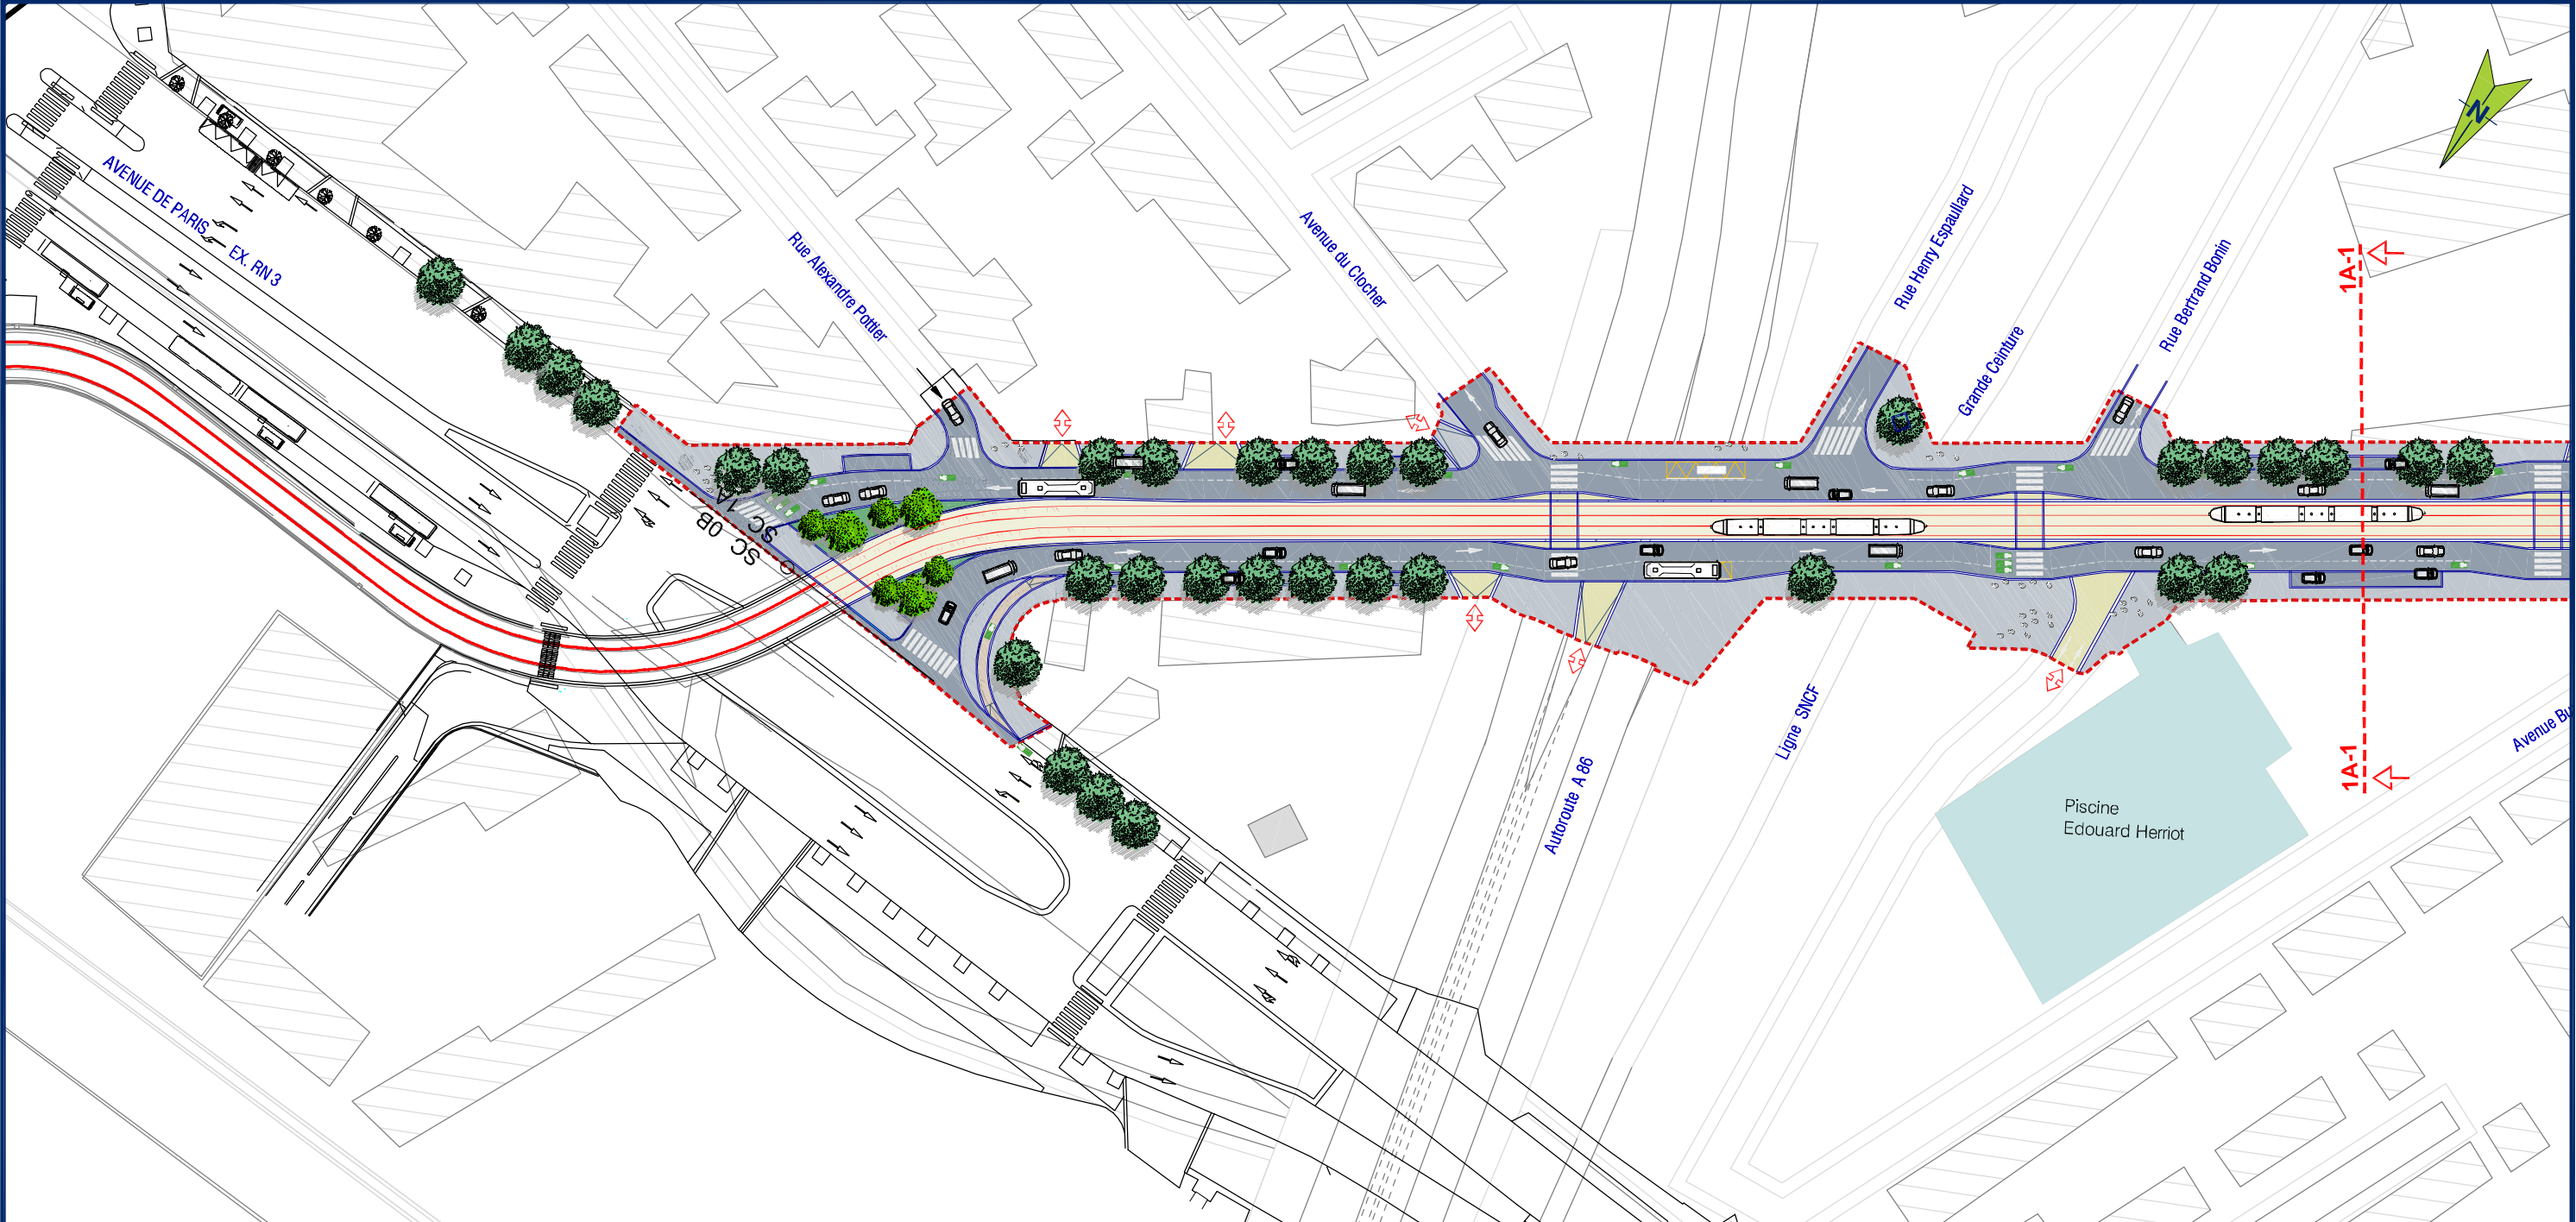

REVÊTEMENTS D'ESPACES PUBLICS

- Chaussée en enrobé noir
- Trottoir, revêtement type asphalte noir
- Piste cyclable, revêtement différencié
- Trottoir, revêtement type granit

DESSERTE DE TRANSPORT

- Direction Bus
- Arrêt de bus

AMENAGEMENT ET EQUIPEMENTS

- Stations
- Tracé du projet sur plate-forme type granit
- Tracé du projet sur plate-forme végétalisée
- Equipements existants
- Projet connexe
- Remise à niveau du terrain naturel
- Accès maintenu
- Accès supprimé

PERIMETRES ET LIMITES

- Bâtiment
- Périmètre projet
- Repère de coupe
- Limite de séquence
- Limite communale


VEGETATION ET ARBRES


- Axe de plantation
- Arbre existant
- Arbre projet
- Espaces verts

Source : RATP et "AVP / Groupement MOE : ARTELIA - DEVILLERS - BERIM - ON -TECHNICITE"



LOCALISATION DES SEQUENCES

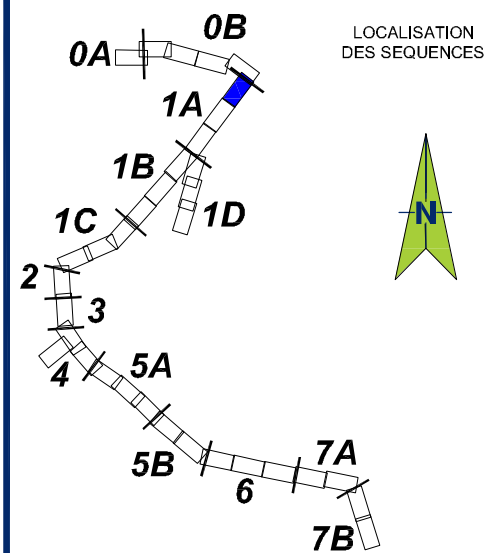

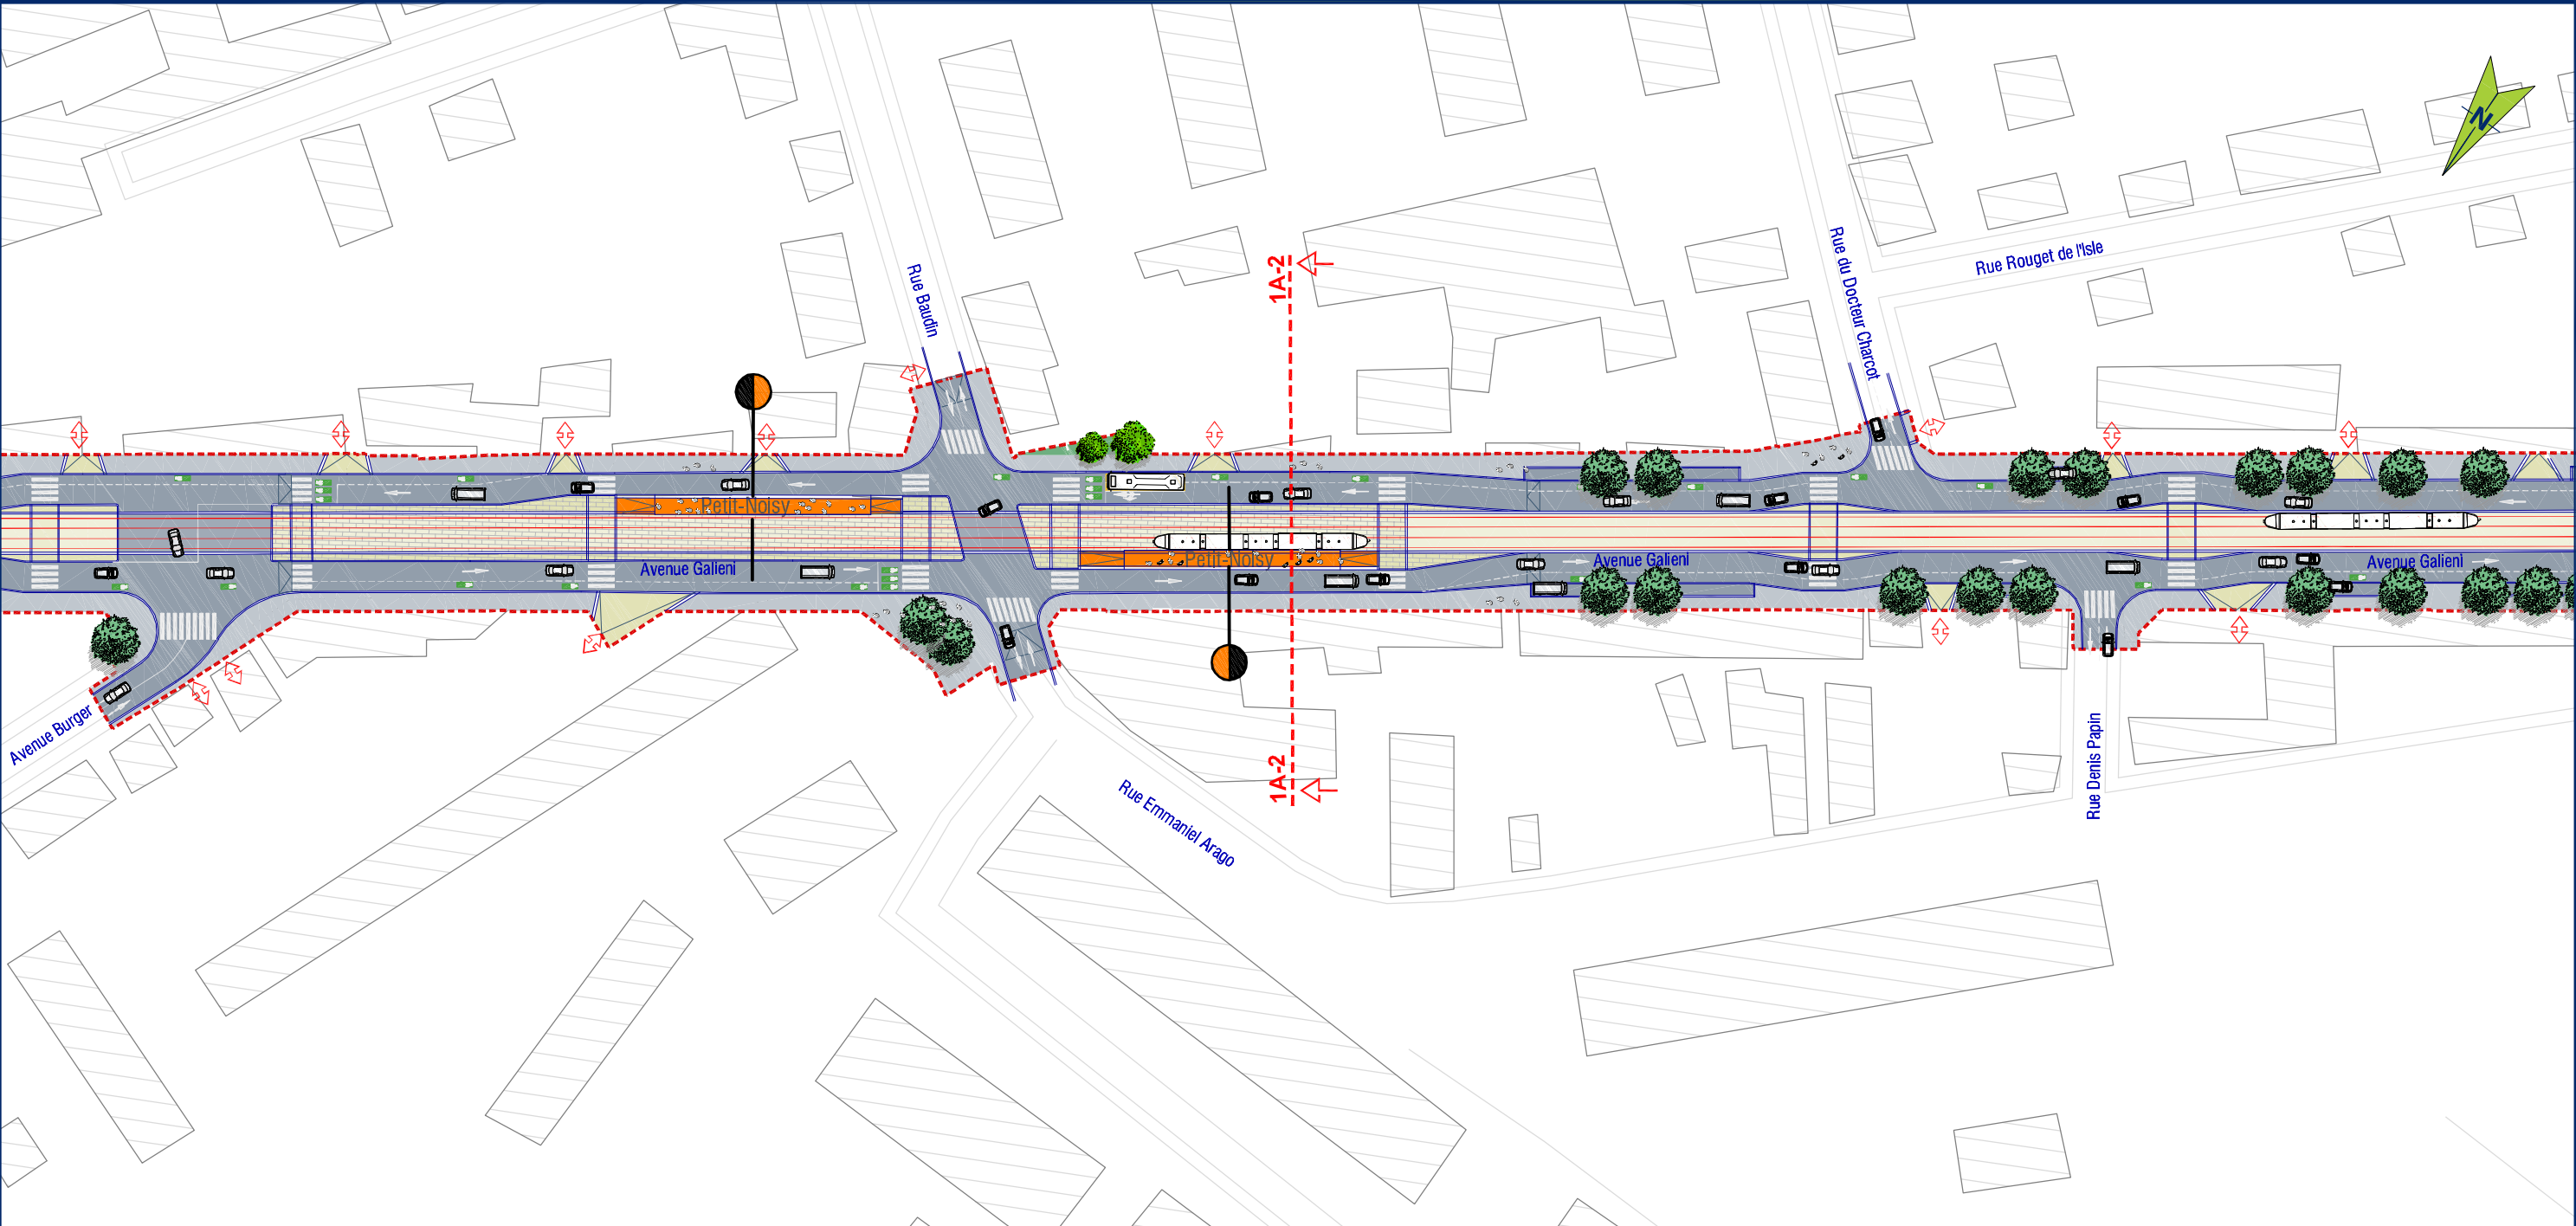

REVÊTEMENTS D'ESPACES PUBLICS

- Chaussée en enrobé noir
- Trottoir, revêtement type asphalte noir
- Piste cyclable, revêtement différencié
- Trottoir, revêtement type granit

DESSERTE DE TRANSPORT

- Direction Bus
- Arrêt de bus

AMENAGEMENT ET EQUIPEMENTS

- Stations
- Tracé du projet sur plate-forme type granit
- Tracé du projet sur plate-forme végétalisée
- Equipements existants
- Projet connexe
- Remise à niveau du terrain naturel
- Accès maintenu
- Accès supprimé

PERIMETRES ET LIMITES

- Bâtiment
- Périmètre projet
- Repère de coupe
- Limite de séquence
- Limite communale


VEGETATION ET ARBRES

- Axe de plantation
- Arbre existant
- Arbre projet
- Espaces verts

Source : "AVP / Groupement MOE :
ARTELIA - DEVILLERS - BERIM - ON - TECHNICITE"




LOCALISATION
DES SEQUENCES

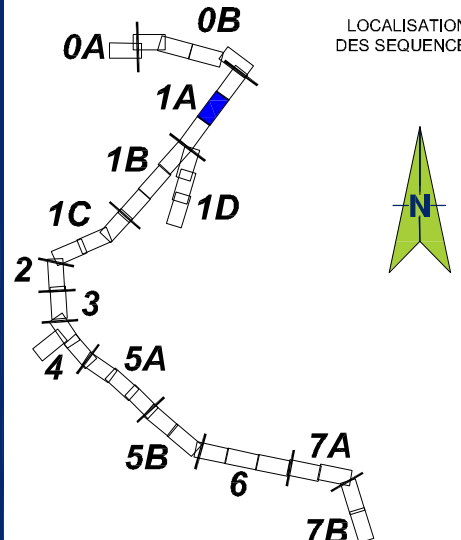

AVENUE GALLIENI

BOULEVARD DE LA REPUBLIQUE)


NOISY - LE - SEC

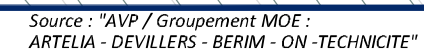

LOCALISATION DES SEQUENCES

-
- Diagram of a segmented robot arm with labels 0A, 0B, 1A, 1B, 1C, 1D, 2, 3, 4, 5A, 5B, 6, 7A, 7B. A blue segment is highlighted between 1A and 1B.

Bus 106 Arrêt de bus

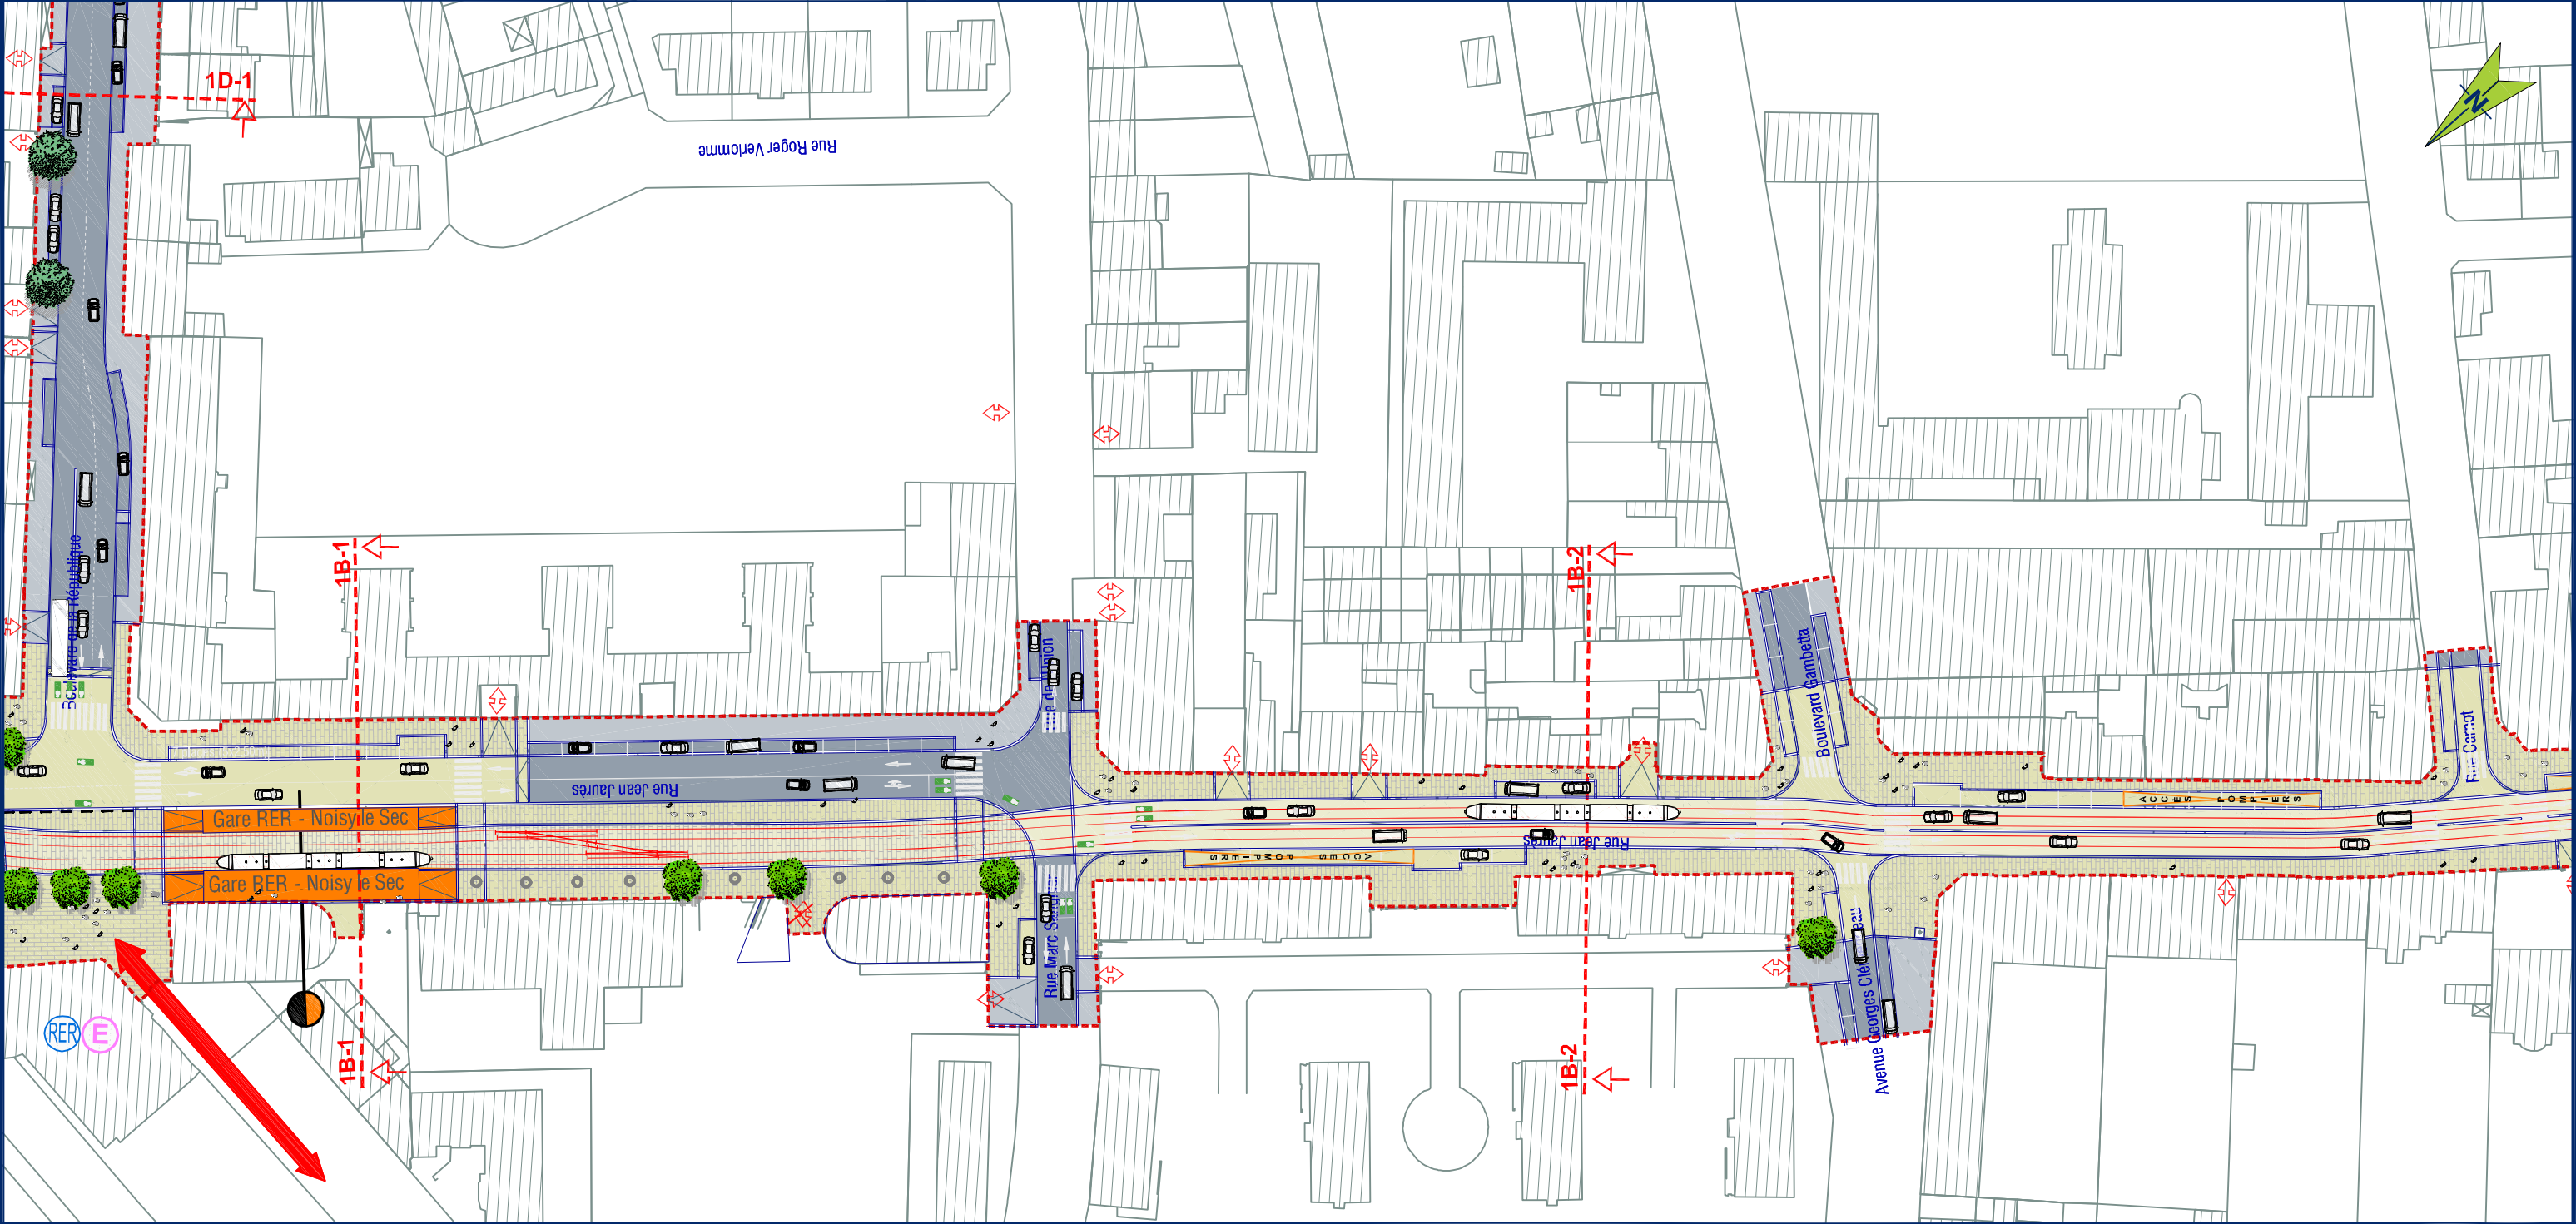

REVÊTEMENTS D'ESPACES PUBLICS

- C chaussée en enrobé noir
- T trottoir, revêtement type asphalte noir
- P piste cyclable, revêtement différencié
- T trottoir, revêtement type granit

DESSERTE DE TRANSPORT

- Direction Bus
- Arrêt de bus

AMENAGEMENT ET EQUIPEMENTS

- Stations
- Tracé du projet sur plate-forme type granit
- Tracé du projet sur plate-forme végétalisée
- Equipements existants
- Projet connexe
- Remise à niveau du terrain naturel
- Accès maintenu
- Accès supprimé

PERIMETRES ET LIMITES

- Bâtiment
- Périmètre projet
- Repère de coupe
- Limite de séquence
- Limite communale
- Possibilité de réouverture de la rue de la gare


VEGETATION ET ARBRES


- Axe de plantation
- Arbre existant
- Arbre projet
- Espaces verts

Source : "AVP / Groupement MOE : ARTELIA - DEVILLERS - BERIM - ON - TECHNICITE"



LOCALISATION DES SEQUENCES

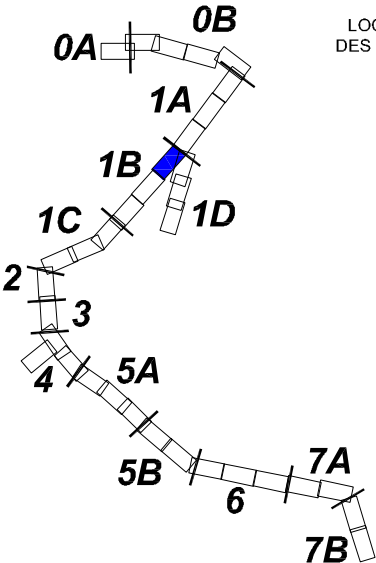

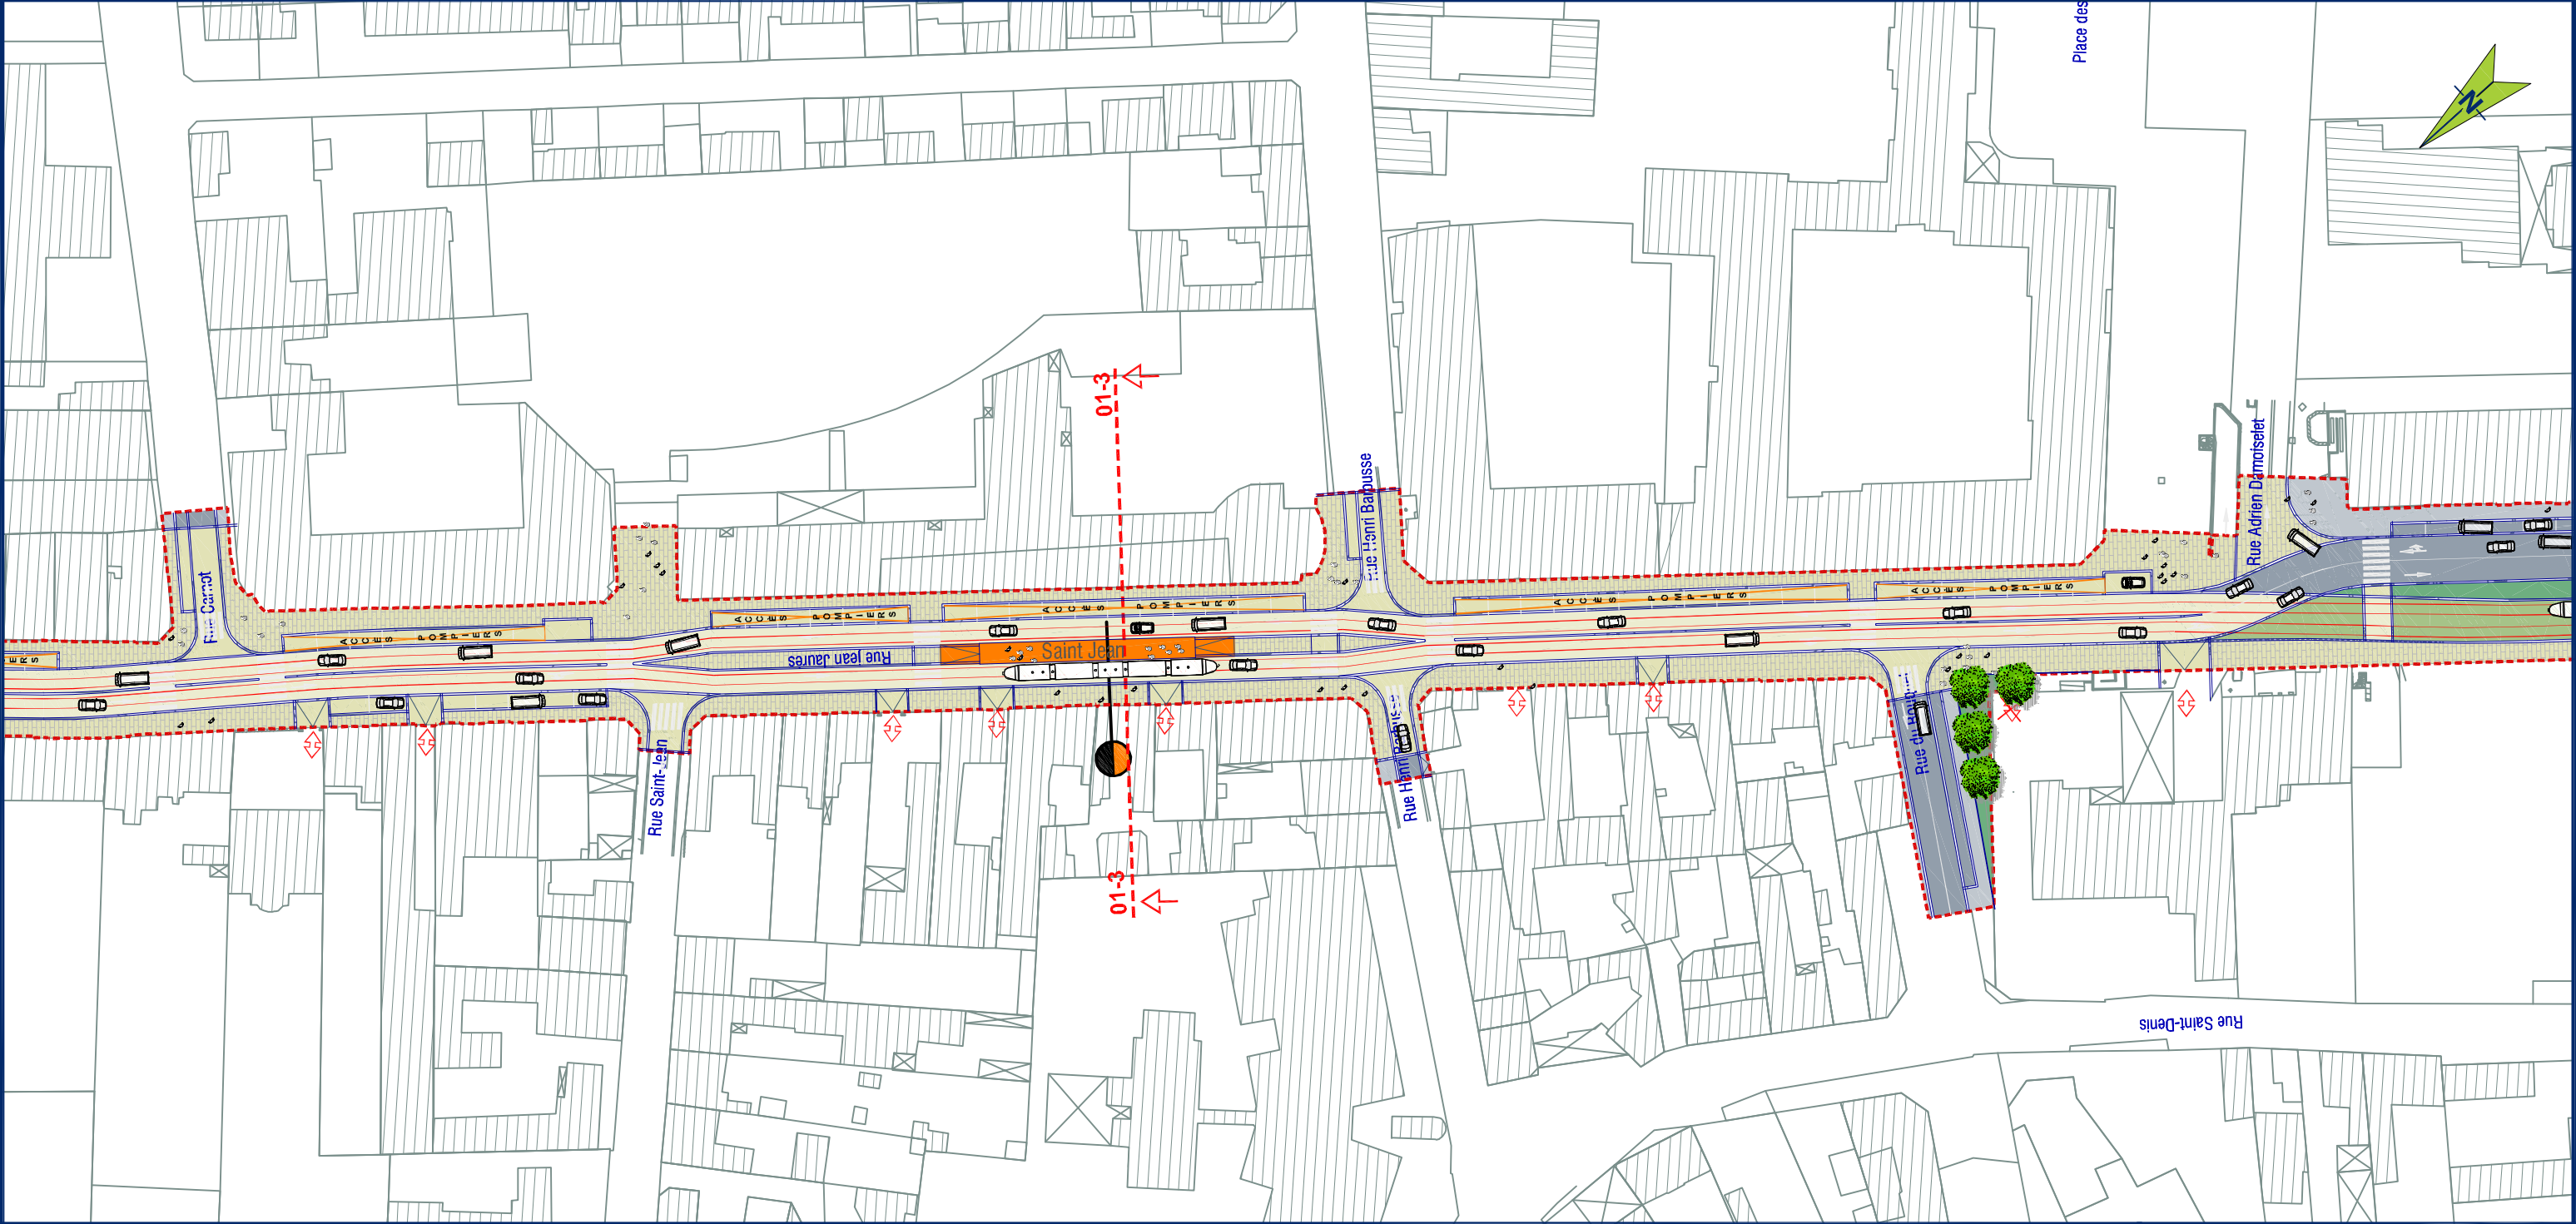

Source : "AVP / Groupement MOE :
ARTELIA - DEVILLERS - BERIM - ON -TECHNICITE"

REVÊTEMENTS D'ESPACES PUBLICS

- Chaussée en enrobé noir
- Trottoir, revêtement type asphalte noir
- Piste cyclable, revêtement différencié
- Trottoir, revêtement type granit

DESSERTE DE TRANSPORT

- Direction Bus
- Arrêt de bus

AMENAGEMENT ET EQUIPEMENTS

- Stations
- Tracé du projet sur plate-forme type granit
- Tracé du projet sur plate-forme végétalisée
- Equipements existants
- Projet connexe
- Remise à niveau du terrain naturel
- Accès maintenu
- Accès supprimé


PERIMETRES ET LIMITES


- Bâtiment
- Périmètre projet
- Repère de coupe
- Limite de séquence
- Limite communale

VEGETATION ET ARBRES

- Axe de plantation
- Arbre existant
- Arbre projet
- Espaces verts

LOCALISATION
DES SEQUENCES

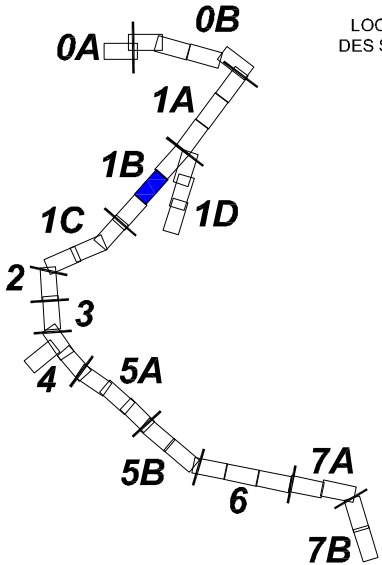

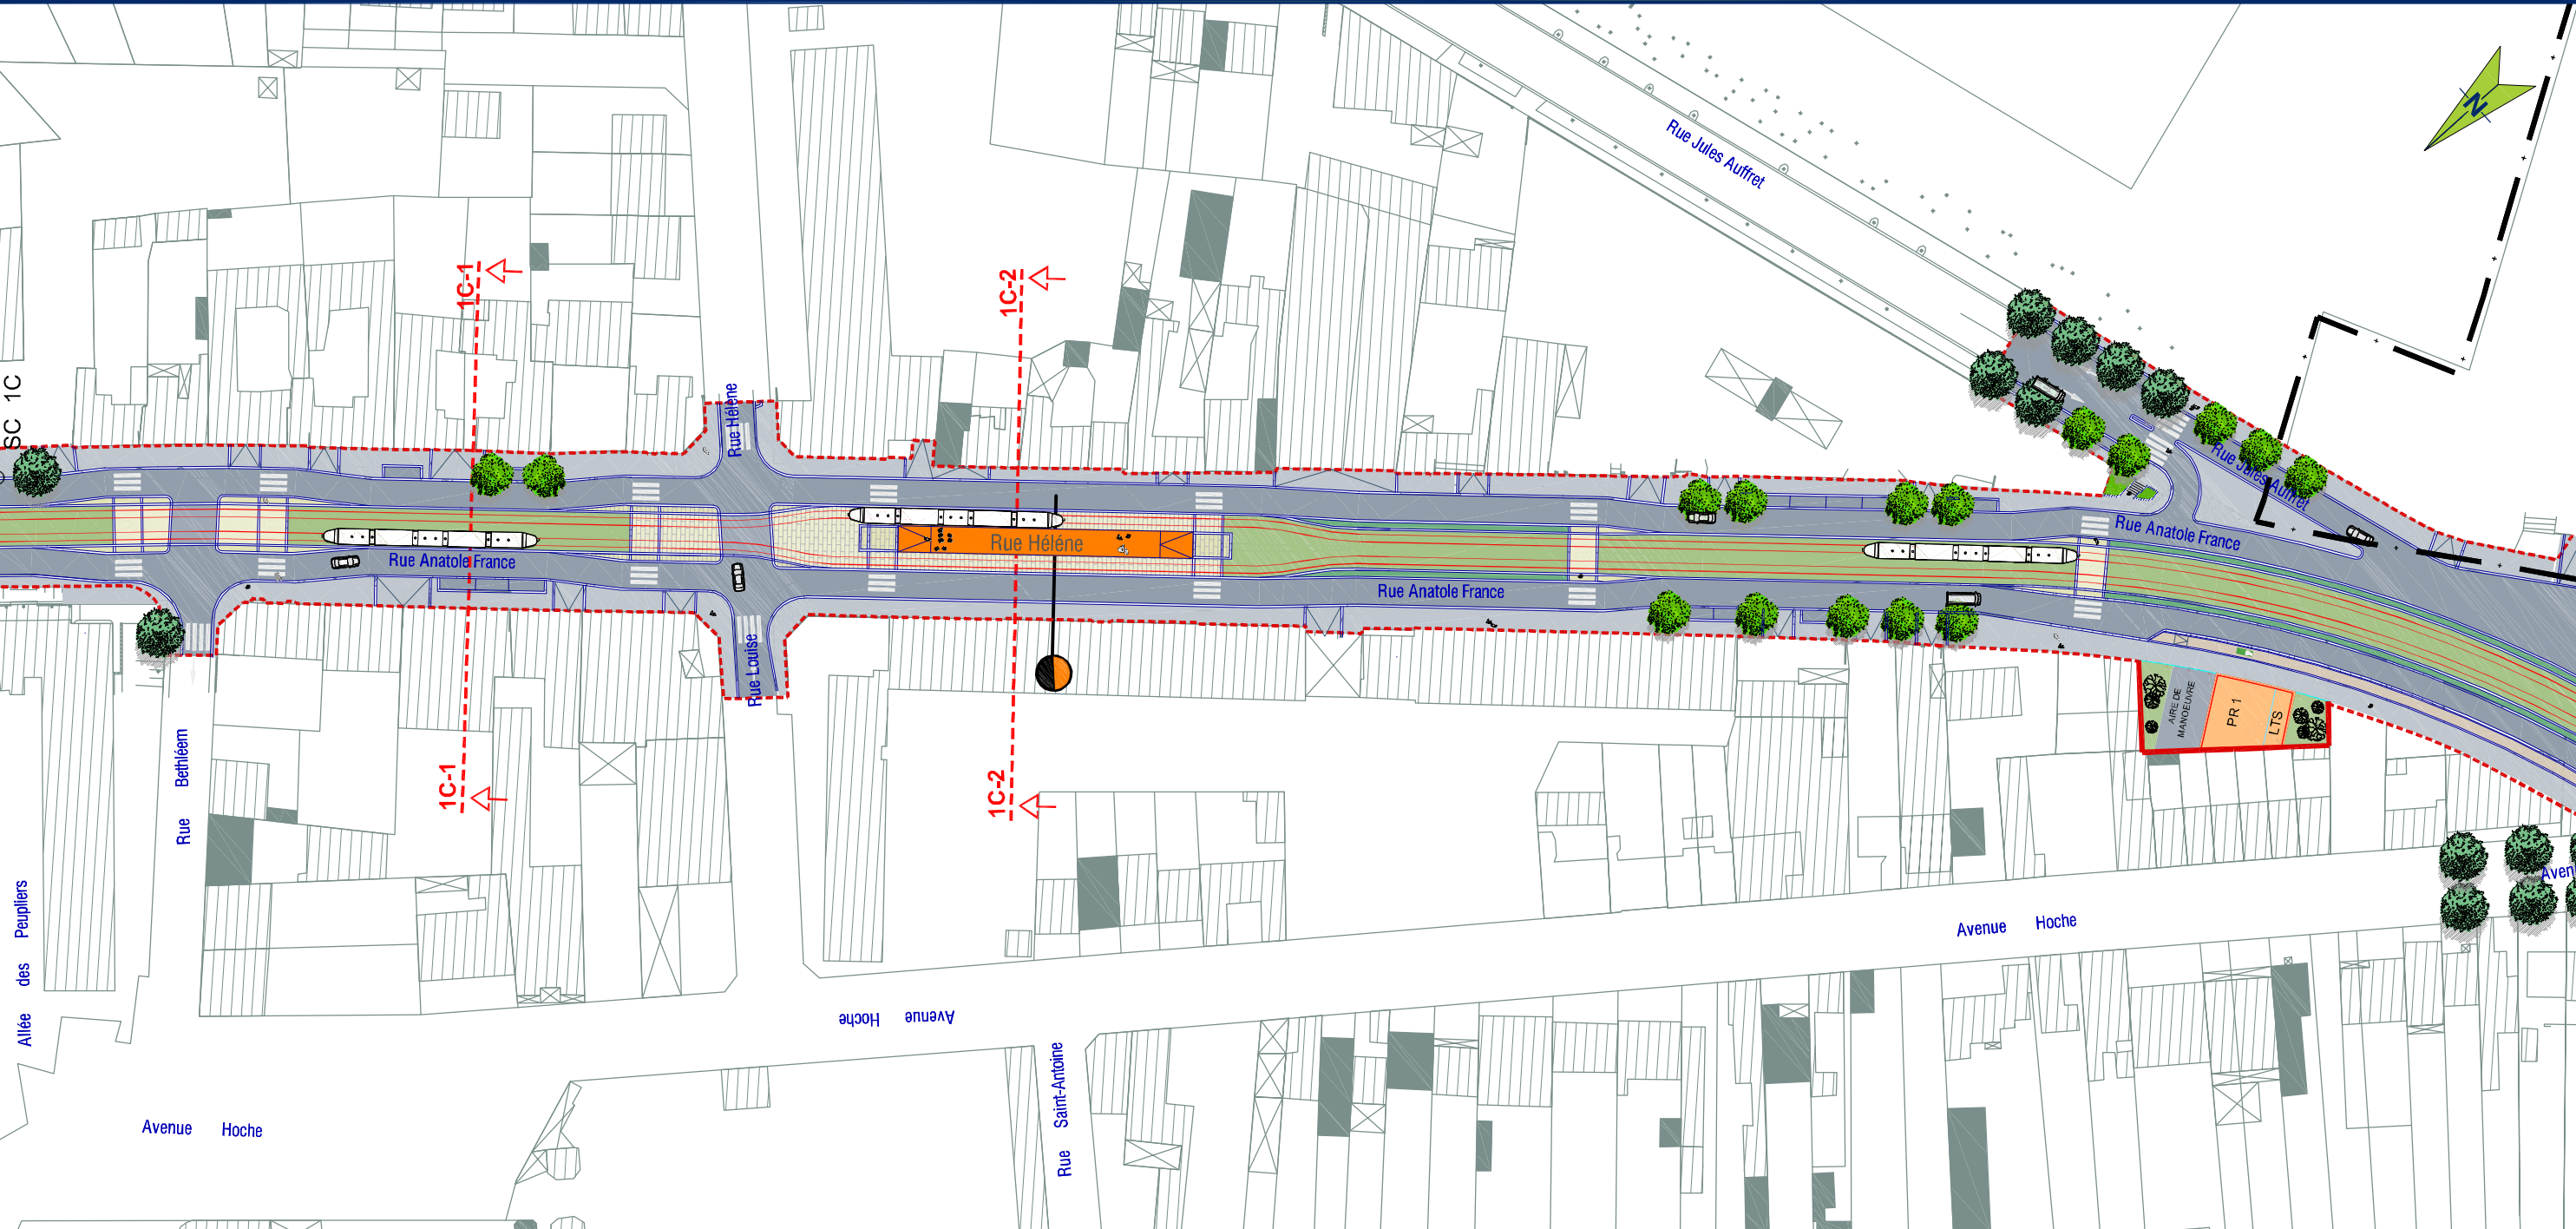

REVÊTEMENTS D'ESPACES PUBLICS

- Chaussée en enrobé noir
- Trottoir, revêtement type asphalte noir
- Piste cyclable, revêtement différencié
- Trottoir, revêtement type granit

DESSERTE DE TRANSPORT

- Direction Bus
- Arrêt de bus

AMENAGEMENT ET EQUIPEMENTS

- Stations
- Tracé du projet sur plate-forme type granit
- Tracé du projet sur plate-forme végétalisée
- Locaux techniques (poste de redressement et local technique de signalisation)
- Equipements existants
- Projet connexe
- Remise à niveau du terrain naturel
- Accès maintenu
- Accès supprimé

PERIMETRES ET LIMITES

- Bâtiment
- Périmètre projet
- Repère de coupe
- Limite de séquence
- Limite communale


VEGETATION ET ARBRES

- Axe de plantation
- Arbre existant
- Arbre projet
- Espaces verts

Source : "AVP / Groupement MOE : ARTELIA - DEVILLERS - BERIM - ON -TECHNICITE"




LOCALISATION DES SEQUENCES

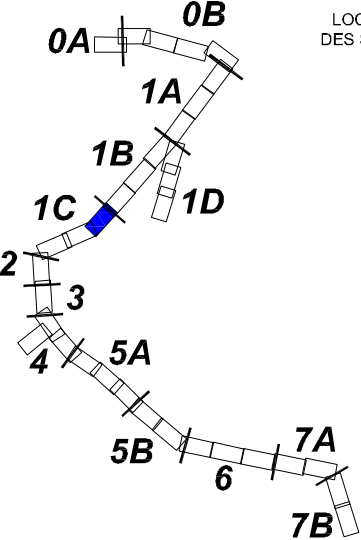

SÉQUENCE 1C

RUE ANATOLE FRANCE (CARREFOUR DE LA VIERGE ← → PLACE CARNOT)

NOISY - LE - SEC

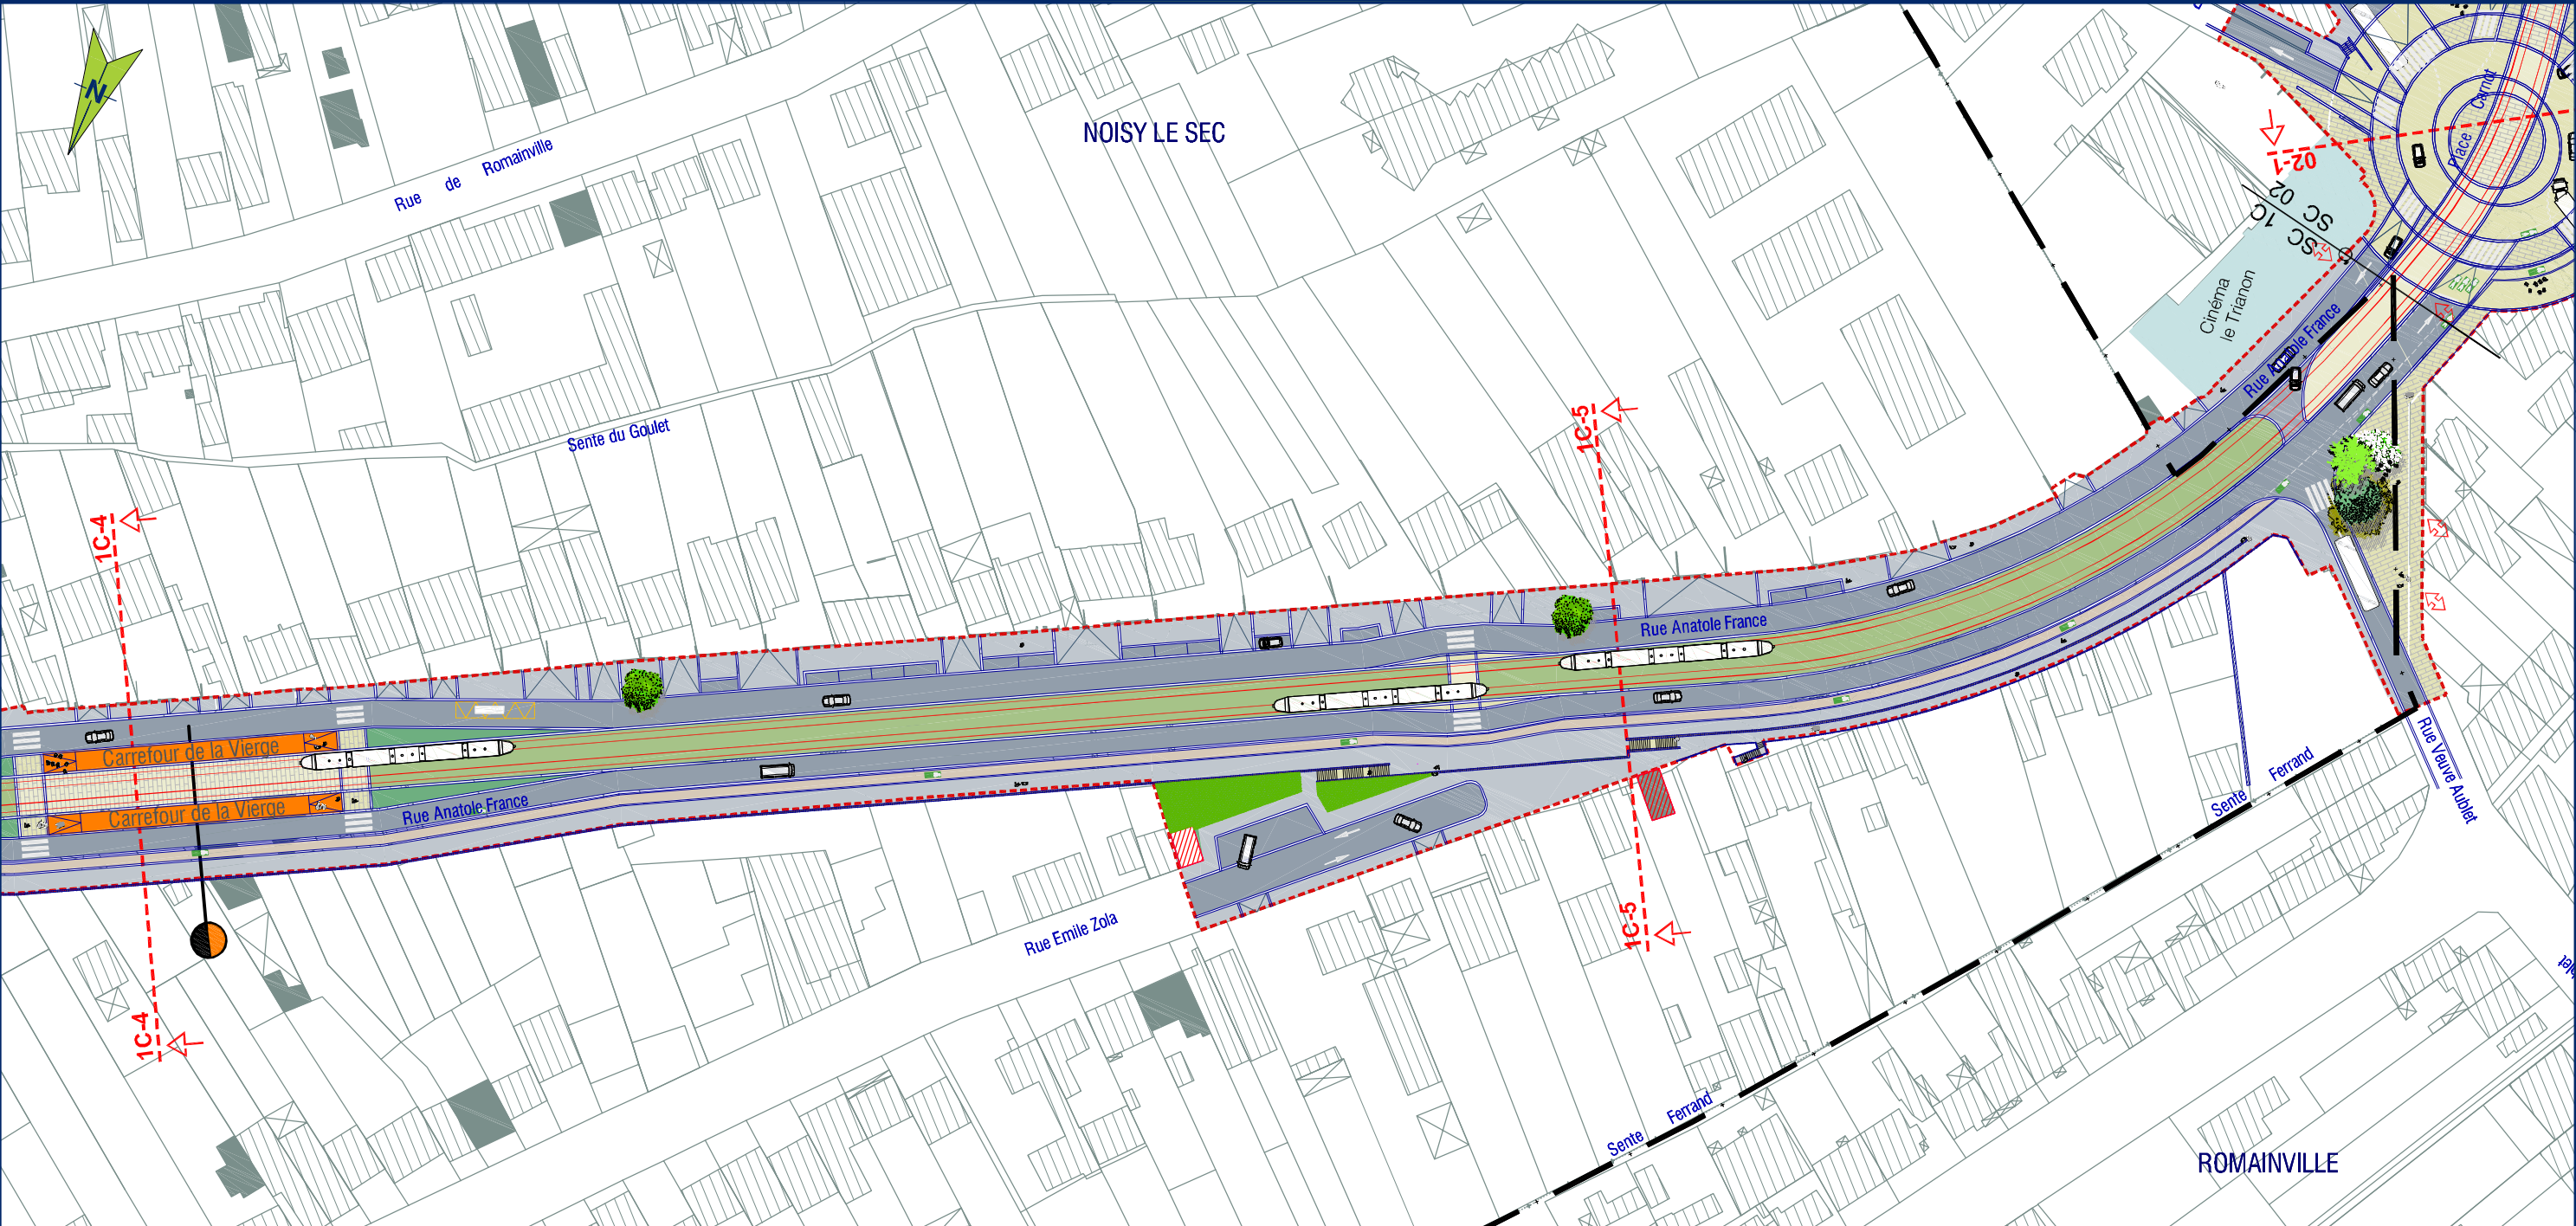

REVÊTEMENTS D'ESPACES PUBLICS

- Chaussée en enrobé noir
- Trottoir, revêtement type asphalte noir
- Piste cyclable, revêtement différencié
- Trottoir, revêtement type granit

DESSERTE DE TRANSPORT

- Direction Bus
- Arrêt de bus

AMENAGEMENT ET EQUIPEMENTS

- Stations
- Tracé du projet sur plate-forme type granit
- Tracé du projet sur plate-forme végétalisée
- Equipements existants
- Projet connexe
- Remise à niveau du terrain naturel
- Accès maintenu
- Accès supprimé

PERIMETRES ET LIMITES

- Bâtiment
- Périmètre projet
- Repère de coupe
- Limite de séquence
- Limite communale


VEGETATION ET ARBRES

- Axe de plantation
- Arbre existant
- Arbre projet
- Espaces verts

Source : "AVP / Groupement MOE :
ARTELIA - DEVILLERS - BERIM - ON -TECHNICITE"



LOCALISATION DES SEQUENCES

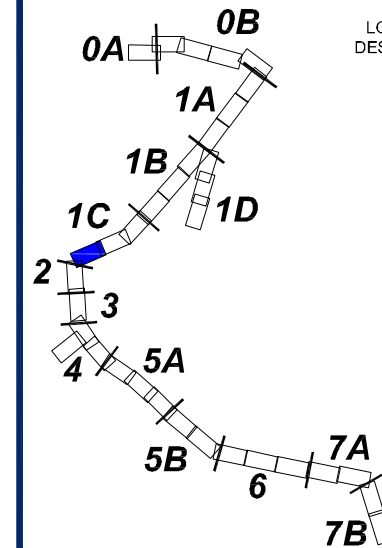



Source : "AVP / Groupement MOE :
ARTELIA - DEVILLERS - BERIM - ON -TECHNICITE"

REVÊTEMENTS D'ESPACES PUBLICS

-  Chaussée en enrobé noir
-  Trottoir, revêtement type asphalte noir
-  Piste cyclable, revêtement différencié
-  Trottoir, revêtement type granit

DESSERTES DE TRANSPORT

- Direction Bus
Arrêt de bus

AMENAGEMENT ET EQUIPEMENTS

- | | |
|---|---|
|  | Stations |
|  | Tracé du projet sur plate-forme type granit |
|  | Tracé du projet sur plate-forme végétalisée |
|  | Equipements existants |
|  | Projet connexe |
|  | Remise à niveau du terrain naturel |
|  | Accès maintenu |
|  | Accès supprimé |


PERIMETRES ET LIMITES

- | | |
|---|--------------------|
|  | Bâtiment |
|  | Périmètre projet |
|  | Repère de coupe |
|  | Limite de séquence |
|  | Limite communale |

VEGETATION ET ARBRES

-
- Axe de plantation
- Arbre existant
- Arbre projet
- Espaces verts

LOCALISATION DES SEQUENCES

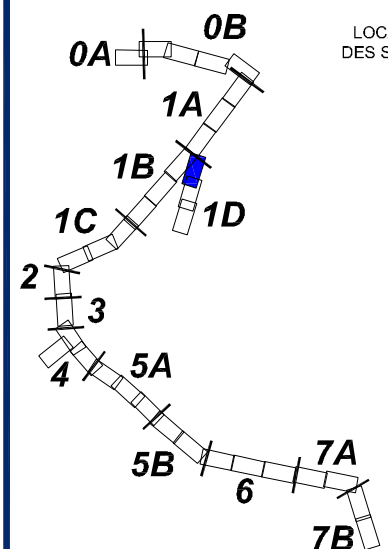



REVÊTEMENTS D'ESPACES PUBLICS

- Chaussée en enrobé noir
- Trottoir, revêtement type asphalte noir
- Piste cyclable, revêtement différencié
- Trottoir, revêtement type granit

DESSERTE DE TRANSPORT

- Direction Bus
- Arrêt de bus

AMENAGEMENT ET EQUIPEMENTS

- Stations
- Tracé du projet sur plate-forme type granit
- Tracé du projet sur plate-forme végétalisée
- Equipements existants
- Projet connexe
- Remise à niveau du terrain naturel
- Accès maintenu
- Accès supprimé

PERIMETRES ET LIMITES

- Bâtiment
- Périmètre projet
- Repère de coupe
- Limite de séquence
- Limite communale


VEGETATION ET ARBRES


- Axe de plantation
- Arbre existant
- Arbre projet
- Espaces verts

Source : "AVP / Groupement MOE :
ARTELIA - DEVILLERS - BERIM - ON - TECHNICITE"



LOCALISATION
DES SEQUENCES

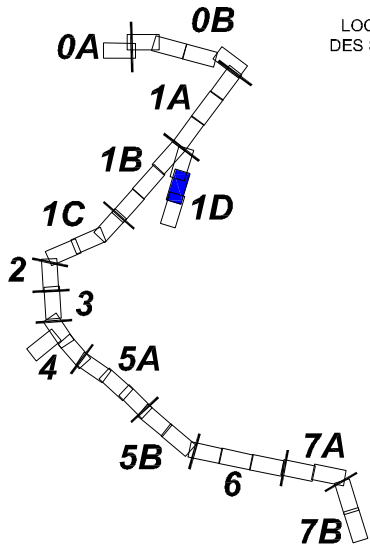

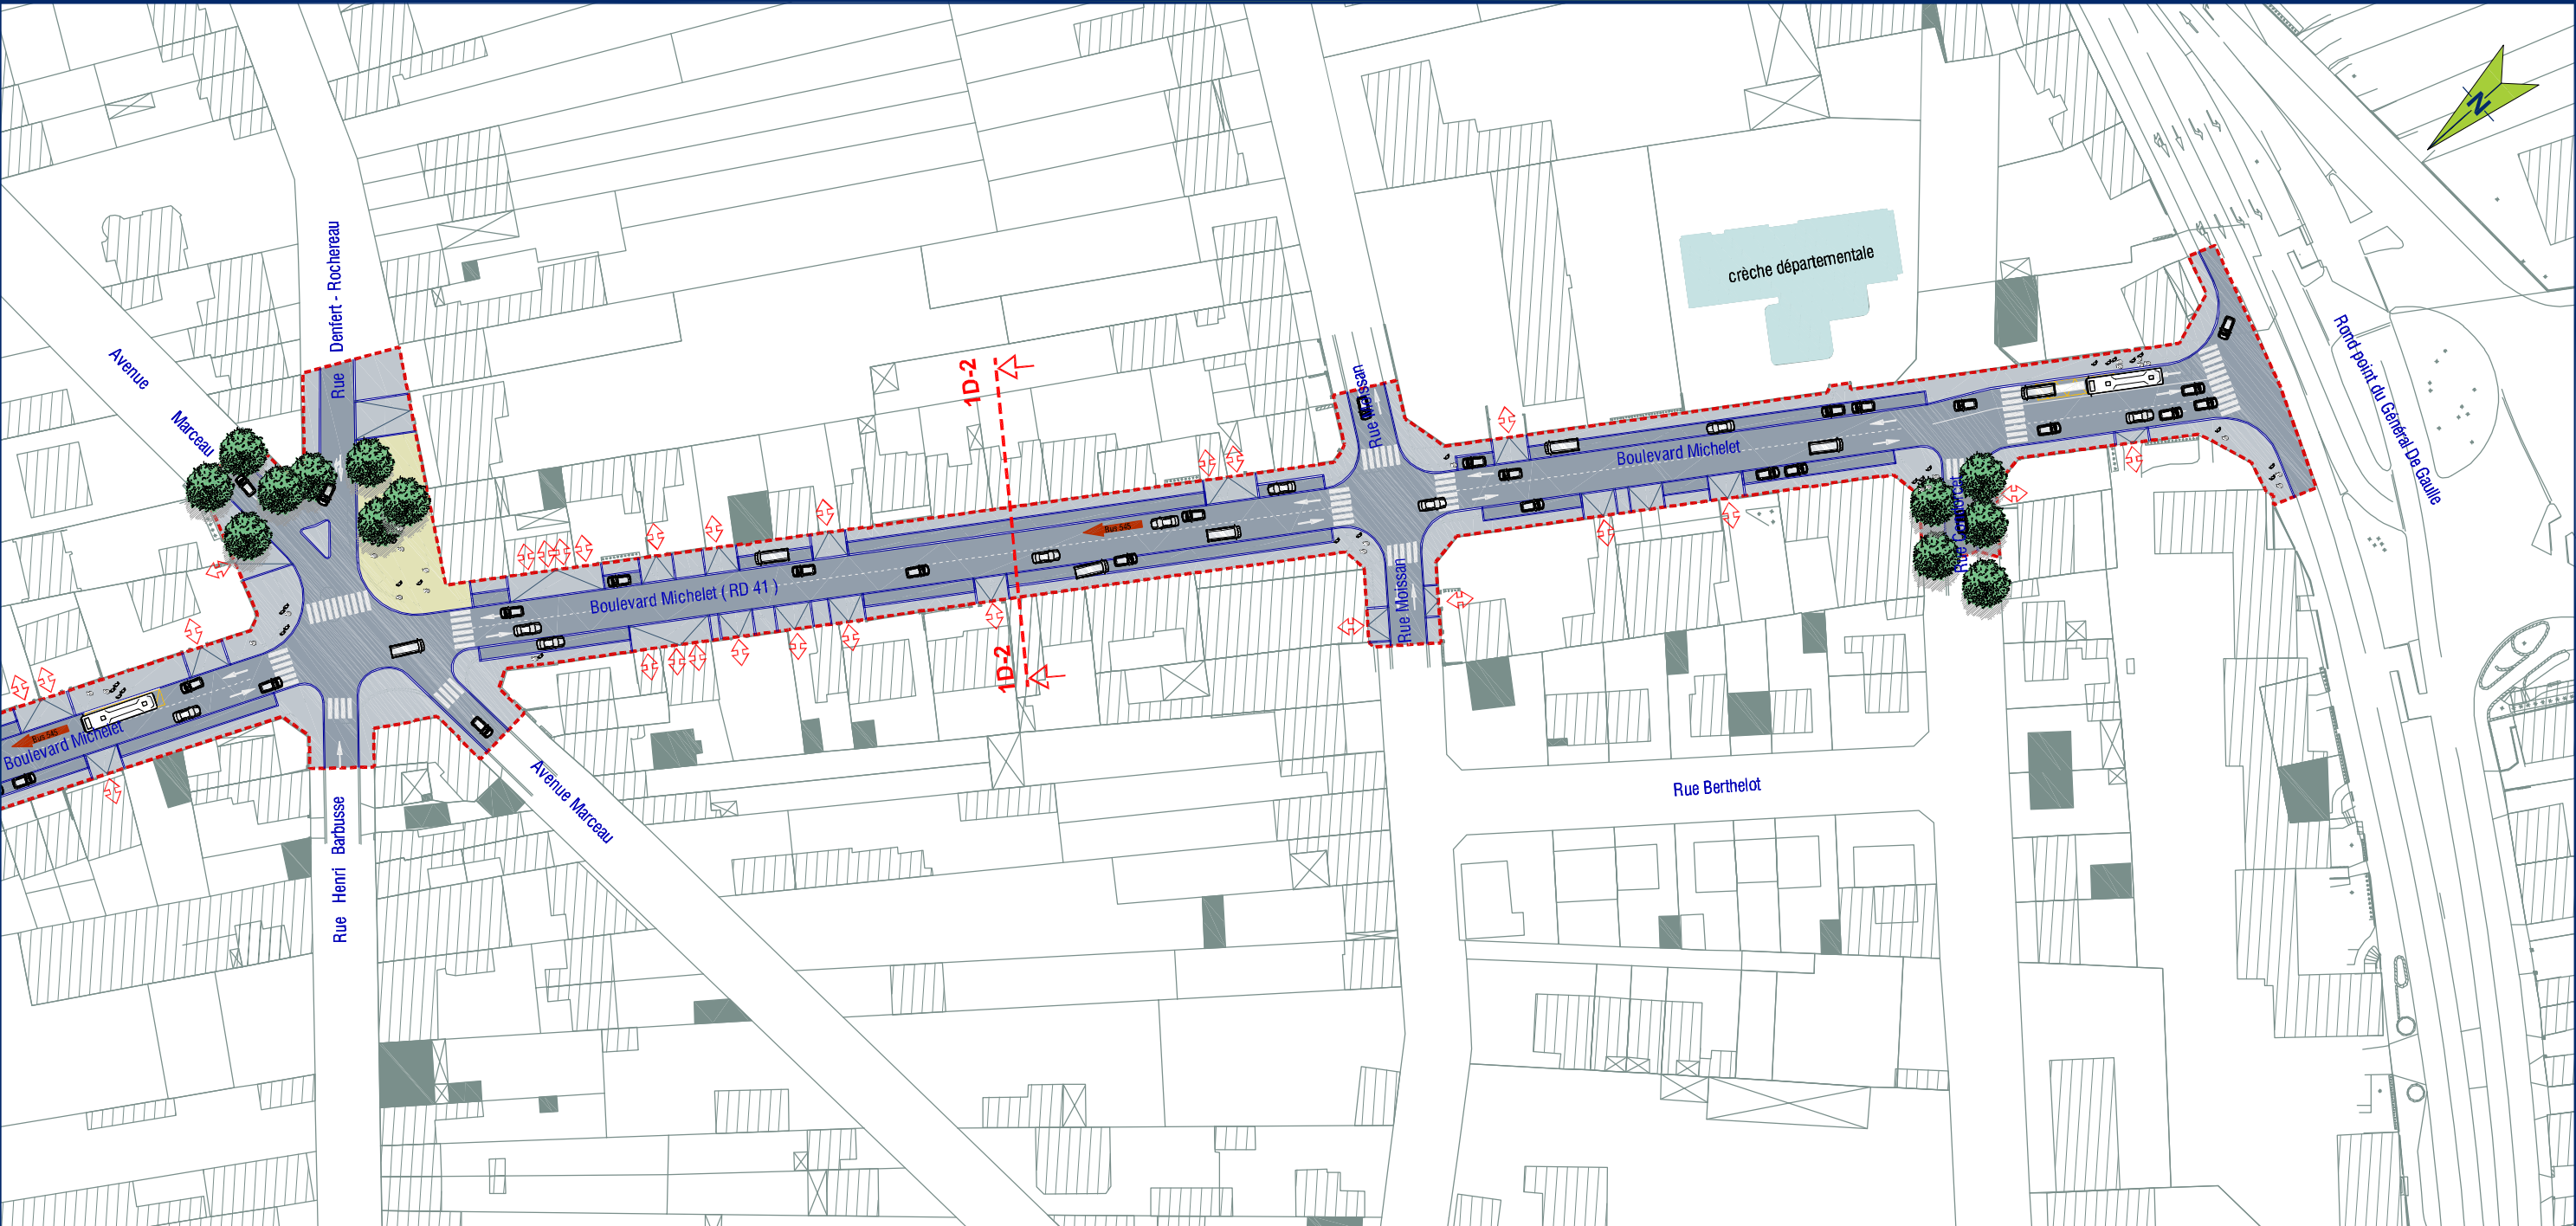

REVÊTEMENTS D'ESPACES PUBLICS

- Chaussée en enrobé noir
- Trottoir, revêtement type asphalte noir
- Piste cyclable, revêtement différencié
- Trottoir, revêtement type granit

DESSERTE DE TRANSPORT

- Direction Bus
- Arrêt de bus

AMENAGEMENT ET EQUIPEMENTS

- Stations
- Tracé du projet sur plate-forme type granit
- Tracé du projet sur plate-forme végétalisée
- Equipements existants
- Projet connexe
- Remise à niveau du terrain naturel
- Accès maintenu
- Accès supprimé

PERIMETRES ET LIMITES


- Bâtiment
- Périmètre projet
- Repère de coupe
- Limite de séquence
- Limite communale


VEGETATION ET ARBRES

- Axe de plantation
- Arbre existant
- Arbre projet
- Espaces verts

Source : "AVP / Groupement MOE :
ARTELIA - DEVILLERS - BERIM - ON -TECHNICITE"

LOCALISATION
DES SEQUENCES

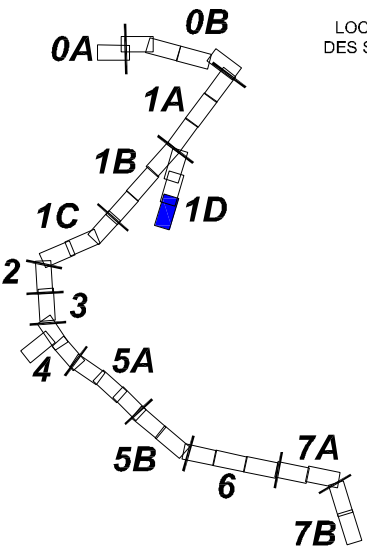

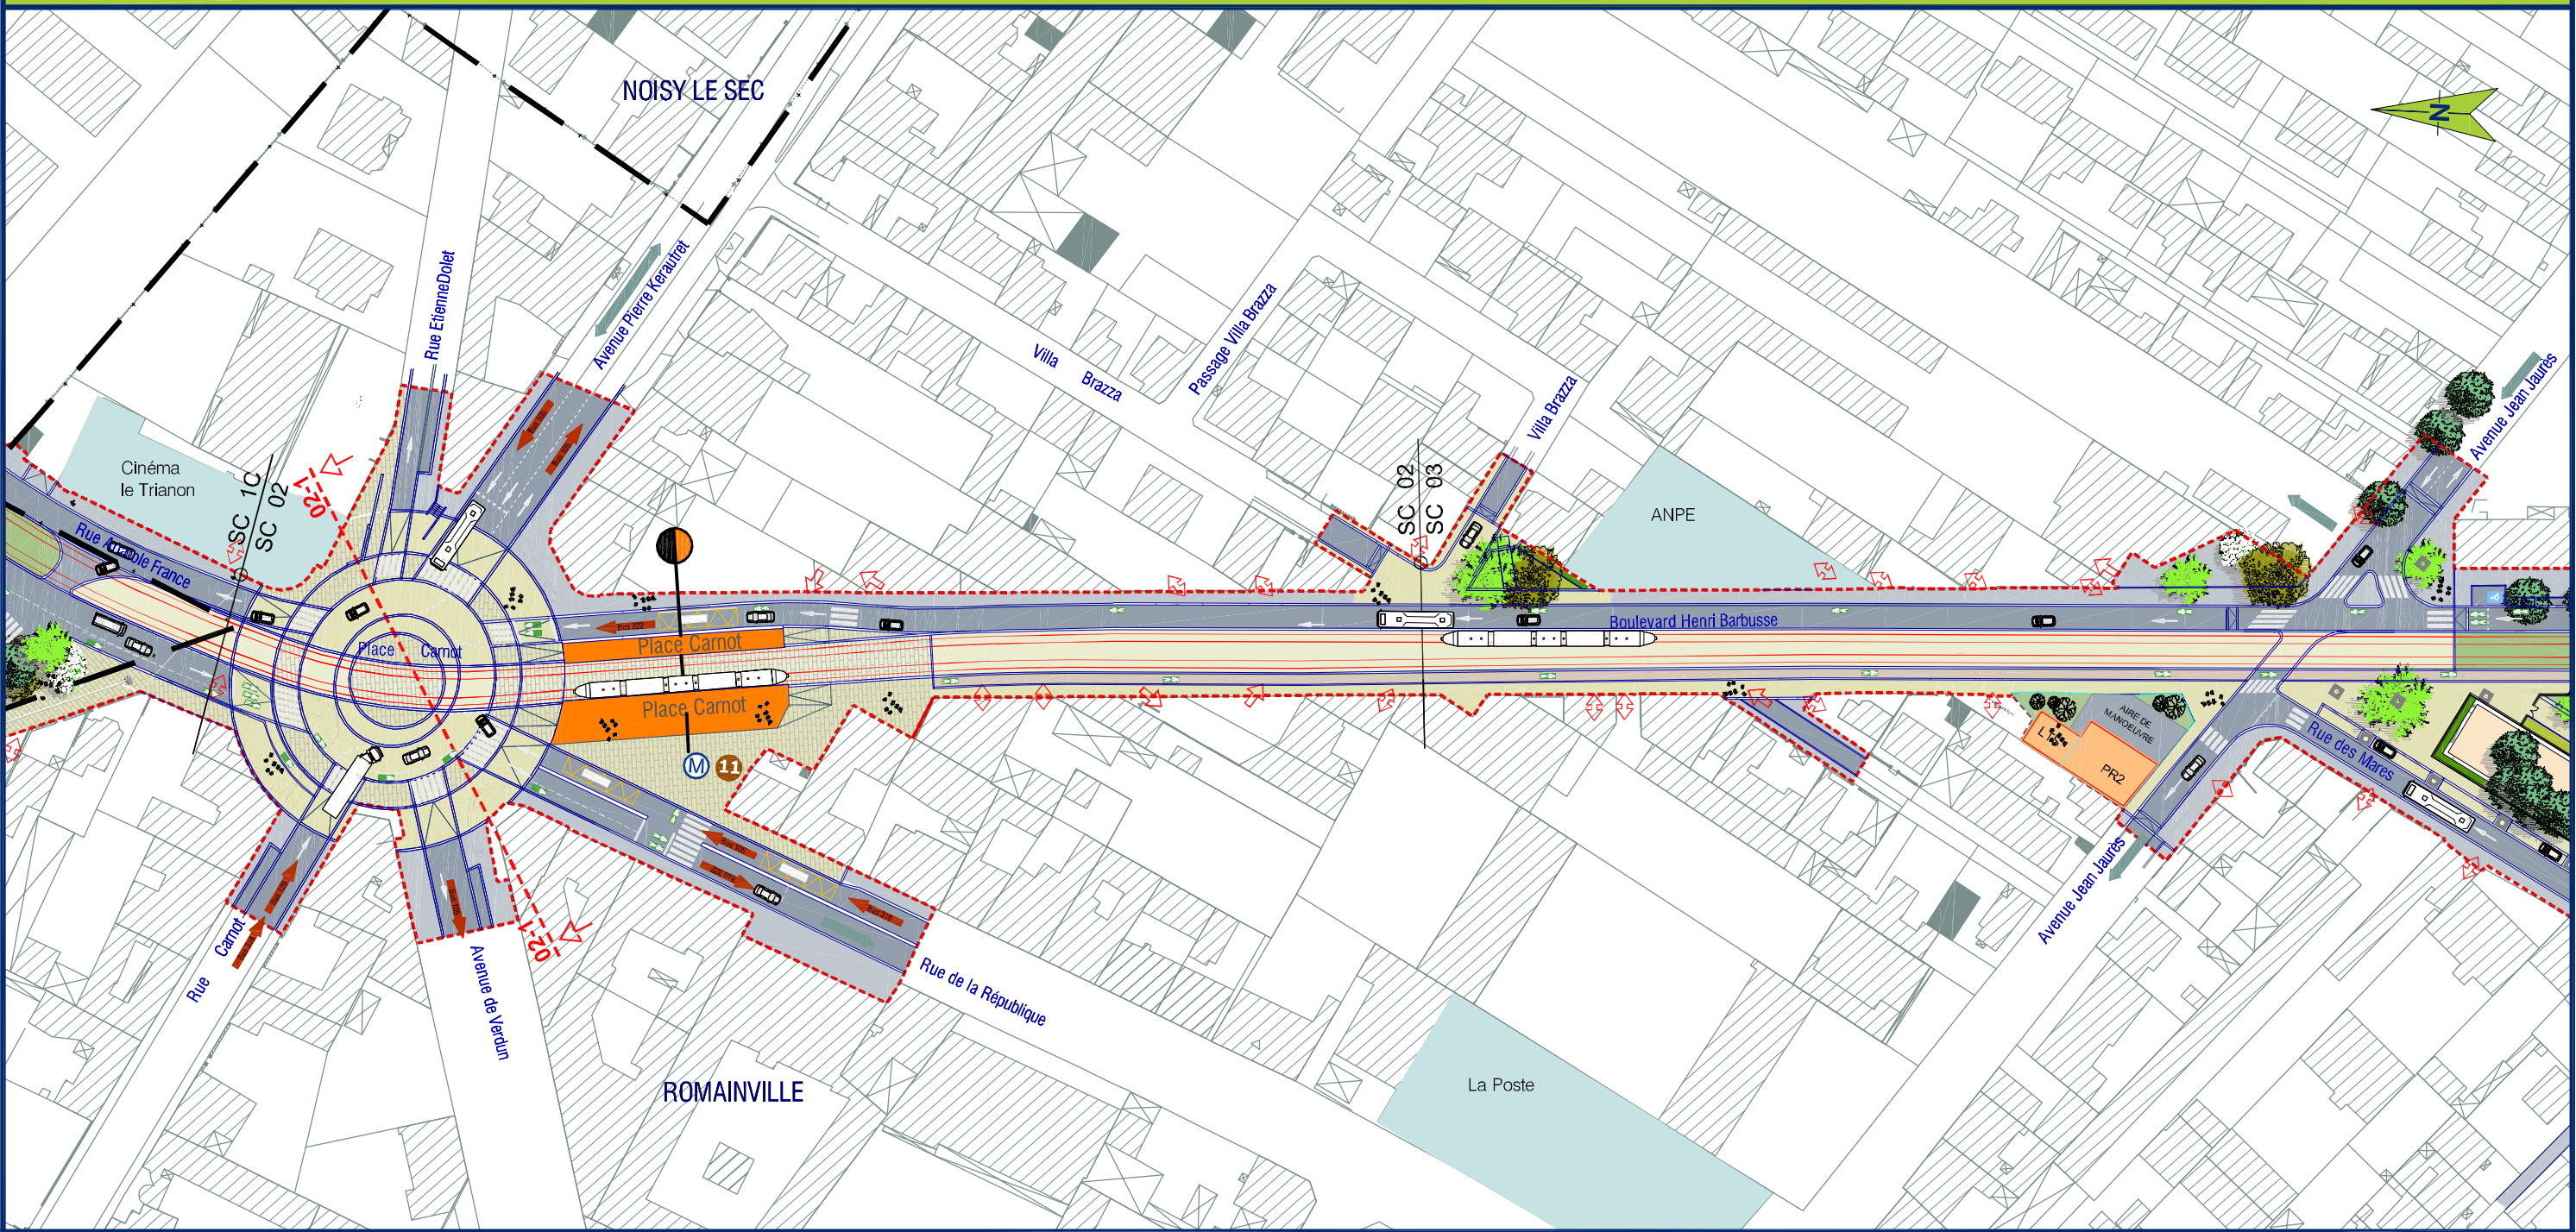

REVÊTEMENTS D'ESPACES PUBLICS

- Chaussée en enrobé noir
- Trottoir, revêtement type asphalte noir
- Piste cyclable, revêtement différencié
- Trottoir, revêtement type granit

DESSERTE DE TRANSPORT

- Direction Bus
- Arrêt de bus

AMENAGEMENT ET EQUIPEMENTS

- Stations
- Tracé du projet sur plate-forme type granit
- Tracé du projet sur plate-forme végétalisée
- Locaux techniques (poste de redressement et local technique de signalisation)
- Equipements existants
- Projet connexe
- Remise à niveau du terrain naturel
- Accès maintenu
- Accès supprimé


PERIMETRES ET LIMITES


- Bâtiment
- Périmètre projet
- Repère de coupe
- Limite de séquence
- Limite communale

VEGETATION ET ARBRES

- Axe de plantation
- Arbre existant
- Arbre projet
- Espaces verts

Source : "AVP / Groupement MOE : ARTELIA - DEVILLERS - BERIM - ON -TECHNICITE"

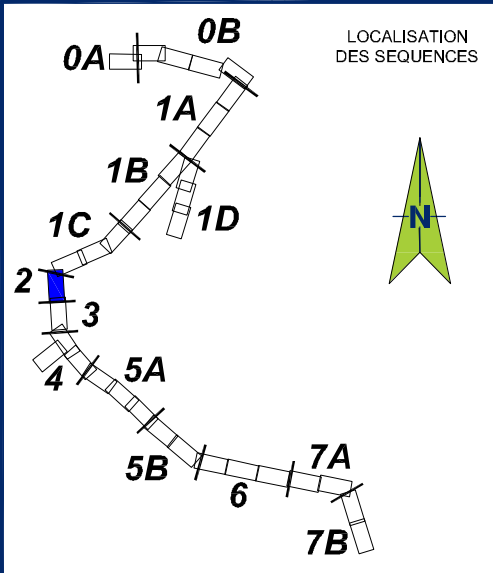

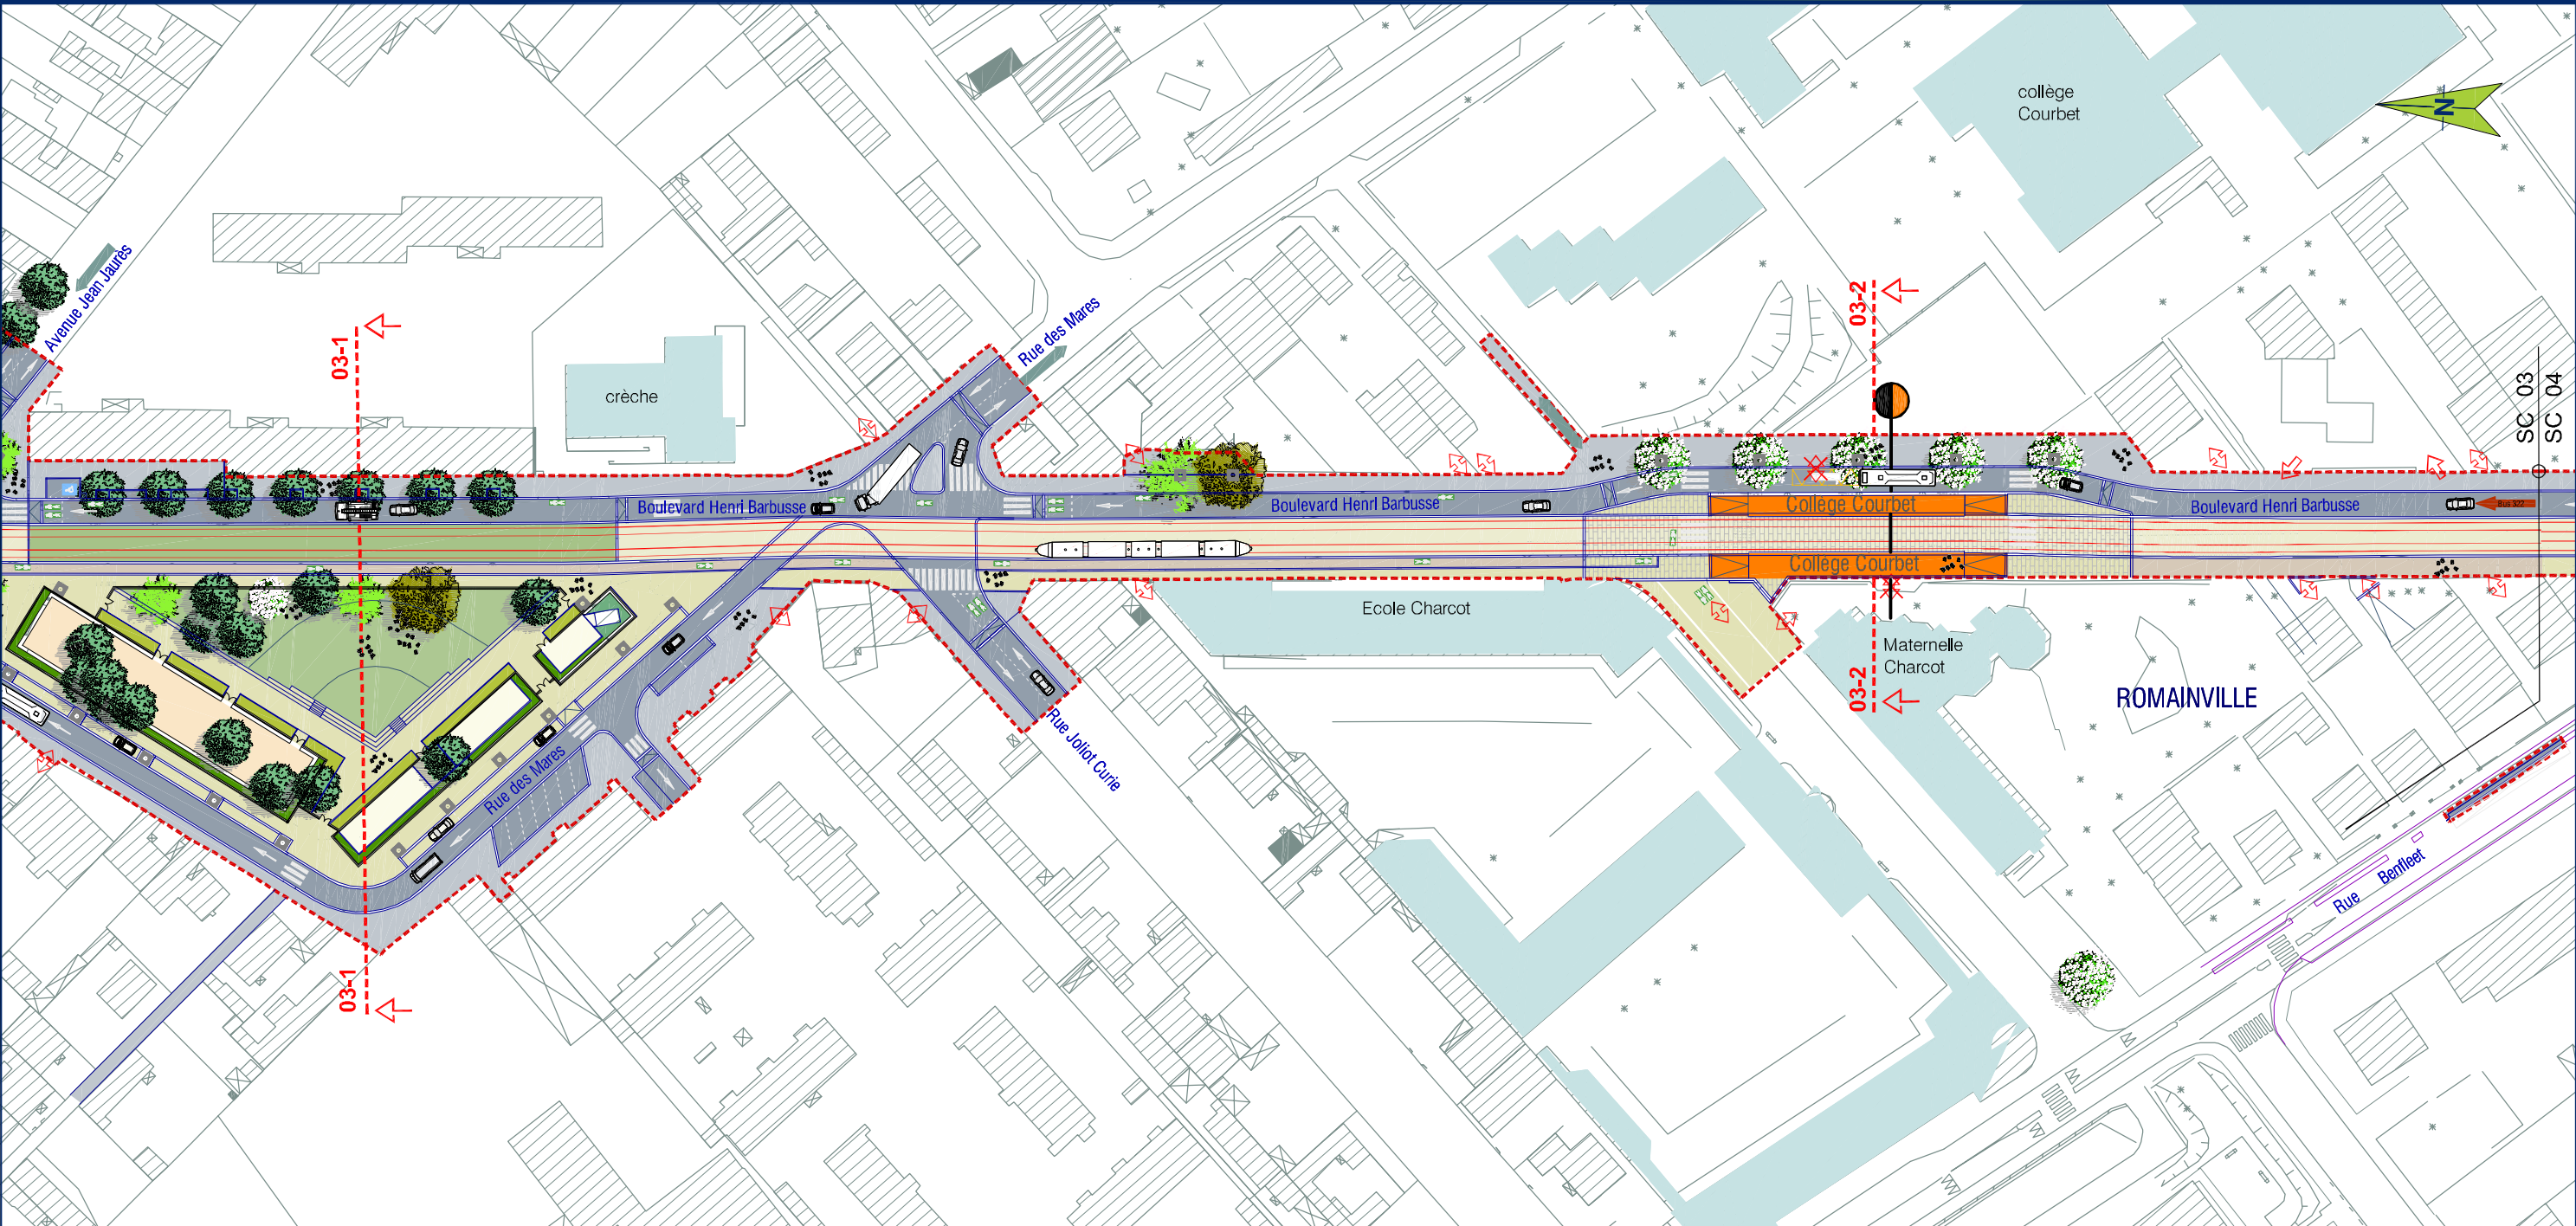

REVÊTEMENTS D'ESPACES PUBLICS

- Chaussée en enrobé noir
- Trottoir, revêtement type asphalte noir
- Piste cyclable, revêtement différencié
- Trottoir, revêtement type granit

DESSERTE DE TRANSPORT

- Direction Bus
- Arrêt de bus

AMENAGEMENT ET EQUIPEMENTS

- Stations
- Tracé du projet sur plate-forme type granit
- Tracé du projet sur plate-forme végétalisée
- Equipements existants
- Projet connexe
- Remise à niveau du terrain naturel
- Accès maintenu
- Accès supprimé

PERIMETRES ET LIMITES

- Bâtiment
- Périmètre projet
- Repère de coupe
- Limite de séquence
- Limite communale


VEGETATION ET ARBRES


- Axe de plantation
- Arbre existant
- Arbre projet
- Espaces verts

Source : "AVP / Groupement MOE : ARTELIA - DEVILLERS - BERIM - ON -TECHNICITE"



LOCALISATION DES SEQUENCES

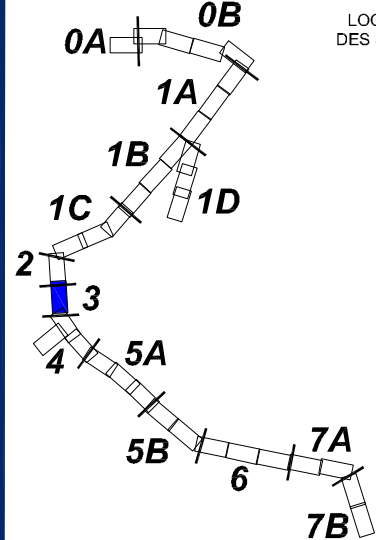

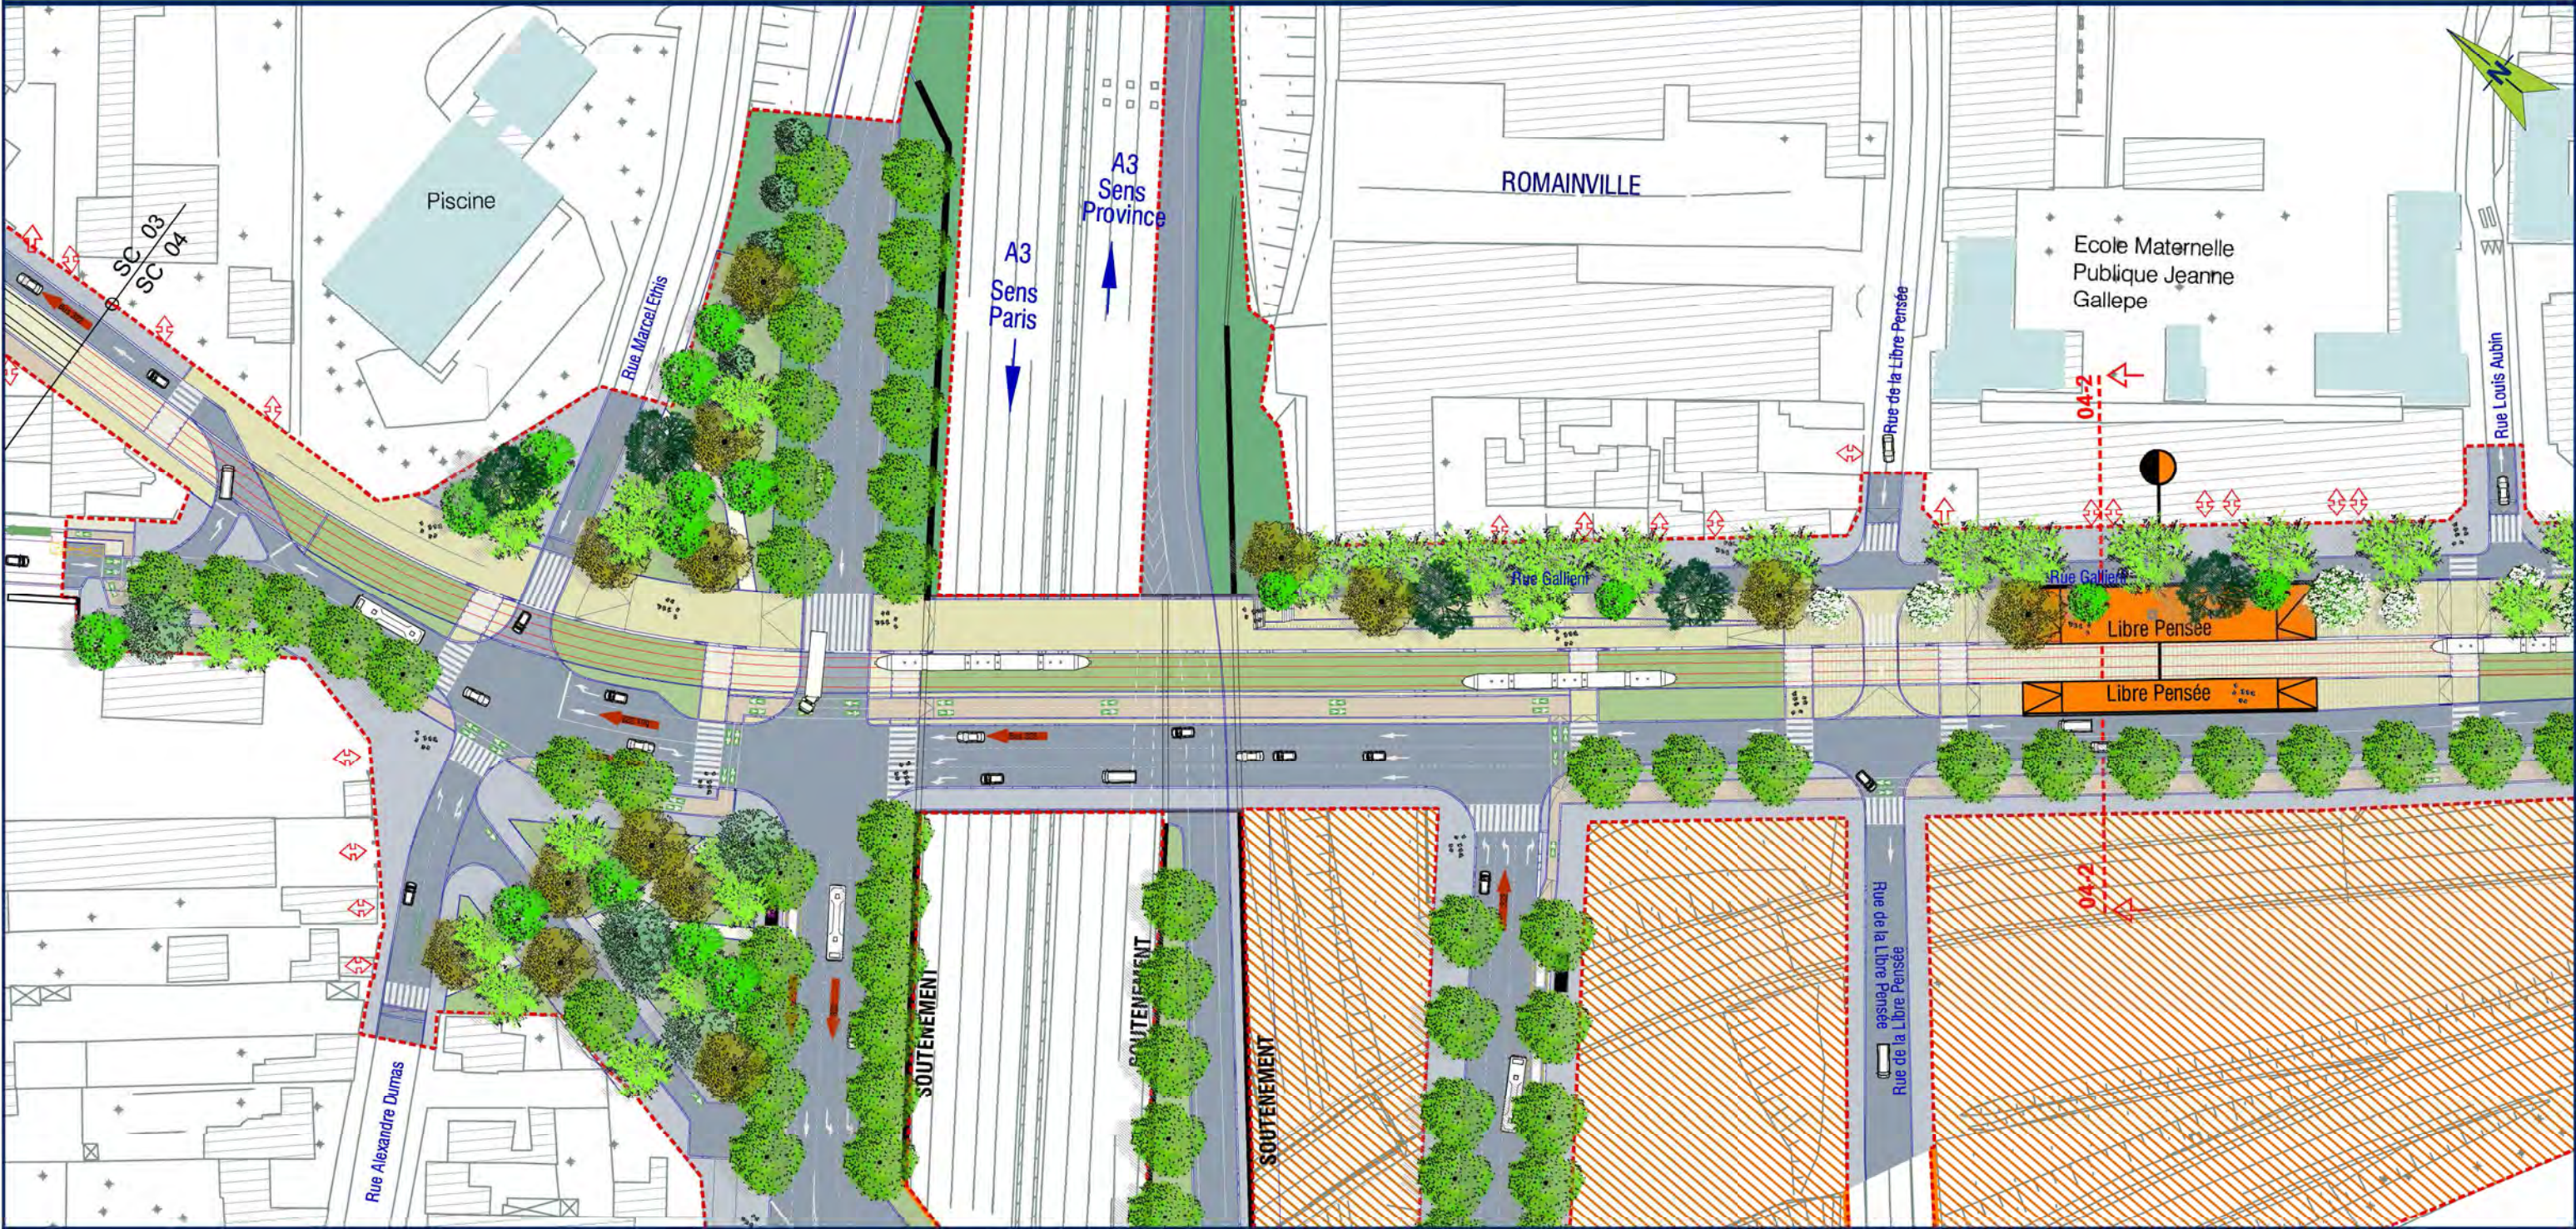

REVÊTEMENTS D'ESPACES PUBLICS

- Chaussée en enrobé noir
- Trottoir, revêtement type asphalte noir
- Piste cyclable, revêtement différencié
- Trottoir, revêtement type granit

DESSERTE DE TRANSPORT

- Direction Bus
- Arrêt de bus

AMENAGEMENT ET EQUIPEMENTS

- Stations
- Tracé du projet sur plate-forme type granit
- Tracé du projet sur plate-forme végétalisée
- Equipements existants
- Projet connexe
- Remise à niveau du terrain naturel
- Accès maintenu
- Accès supprimé

PERIMETRES ET LIMITES

- Bâtiment
- Périmètre projet
- Repère de coupe
- Limite de séquence
- Limite communale


VEGETATION ET ARBRES

- Axe de plantation
- Arbre existant
- Arbre projet
- Espaces verts

Source : "AVP / Groupement MOE :
ARTELIA - DEVILLERS - BERIM - ON - TECHNICITE"



LOCALISATION DES SEQUENCES

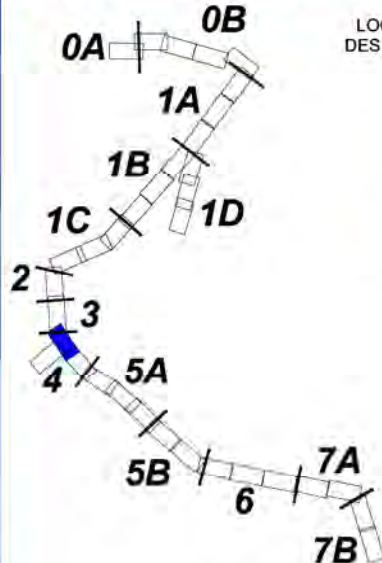



REVÊTEMENTS D'ESPACES PUBLICS

- Chaussée en enrobé noir
- Trottoir, revêtement type asphalte noir
- Piste cyclable, revêtement différencié
- Trottoir, revêtement type granit

DESSERTE DE TRANSPORT

- Direction Bus
- Arrêt de bus

AMÉNAGEMENT ET ÉQUIPEMENTS

- Stations
- Tracé du projet sur plate-forme type granit
- Tracé du projet sur plate-forme végétalisée
- Équipements existants
- Projet connexe
- Remise à niveau du terrain naturel
- Accès maintenu
- Accès supprimé

PÉRIMÈTRES ET LIMITES


- Bâtiment
- Périmètre projet
- Repère de coupe
- Limite de séquence
- Limite communale


VEGETATION ET ARBRES

- Axe de plantation
- Arbre existant
- Arbre projet
- Espaces verts

Source : "AVP / Groupement MOE :
ARTELIA - DEVILLERS - BERIM - ON - TECHNICITE"

0 25m 50m

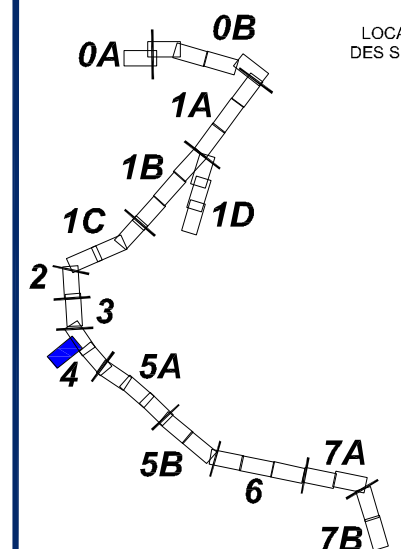LOCALISATION
DES SÉQUENCES

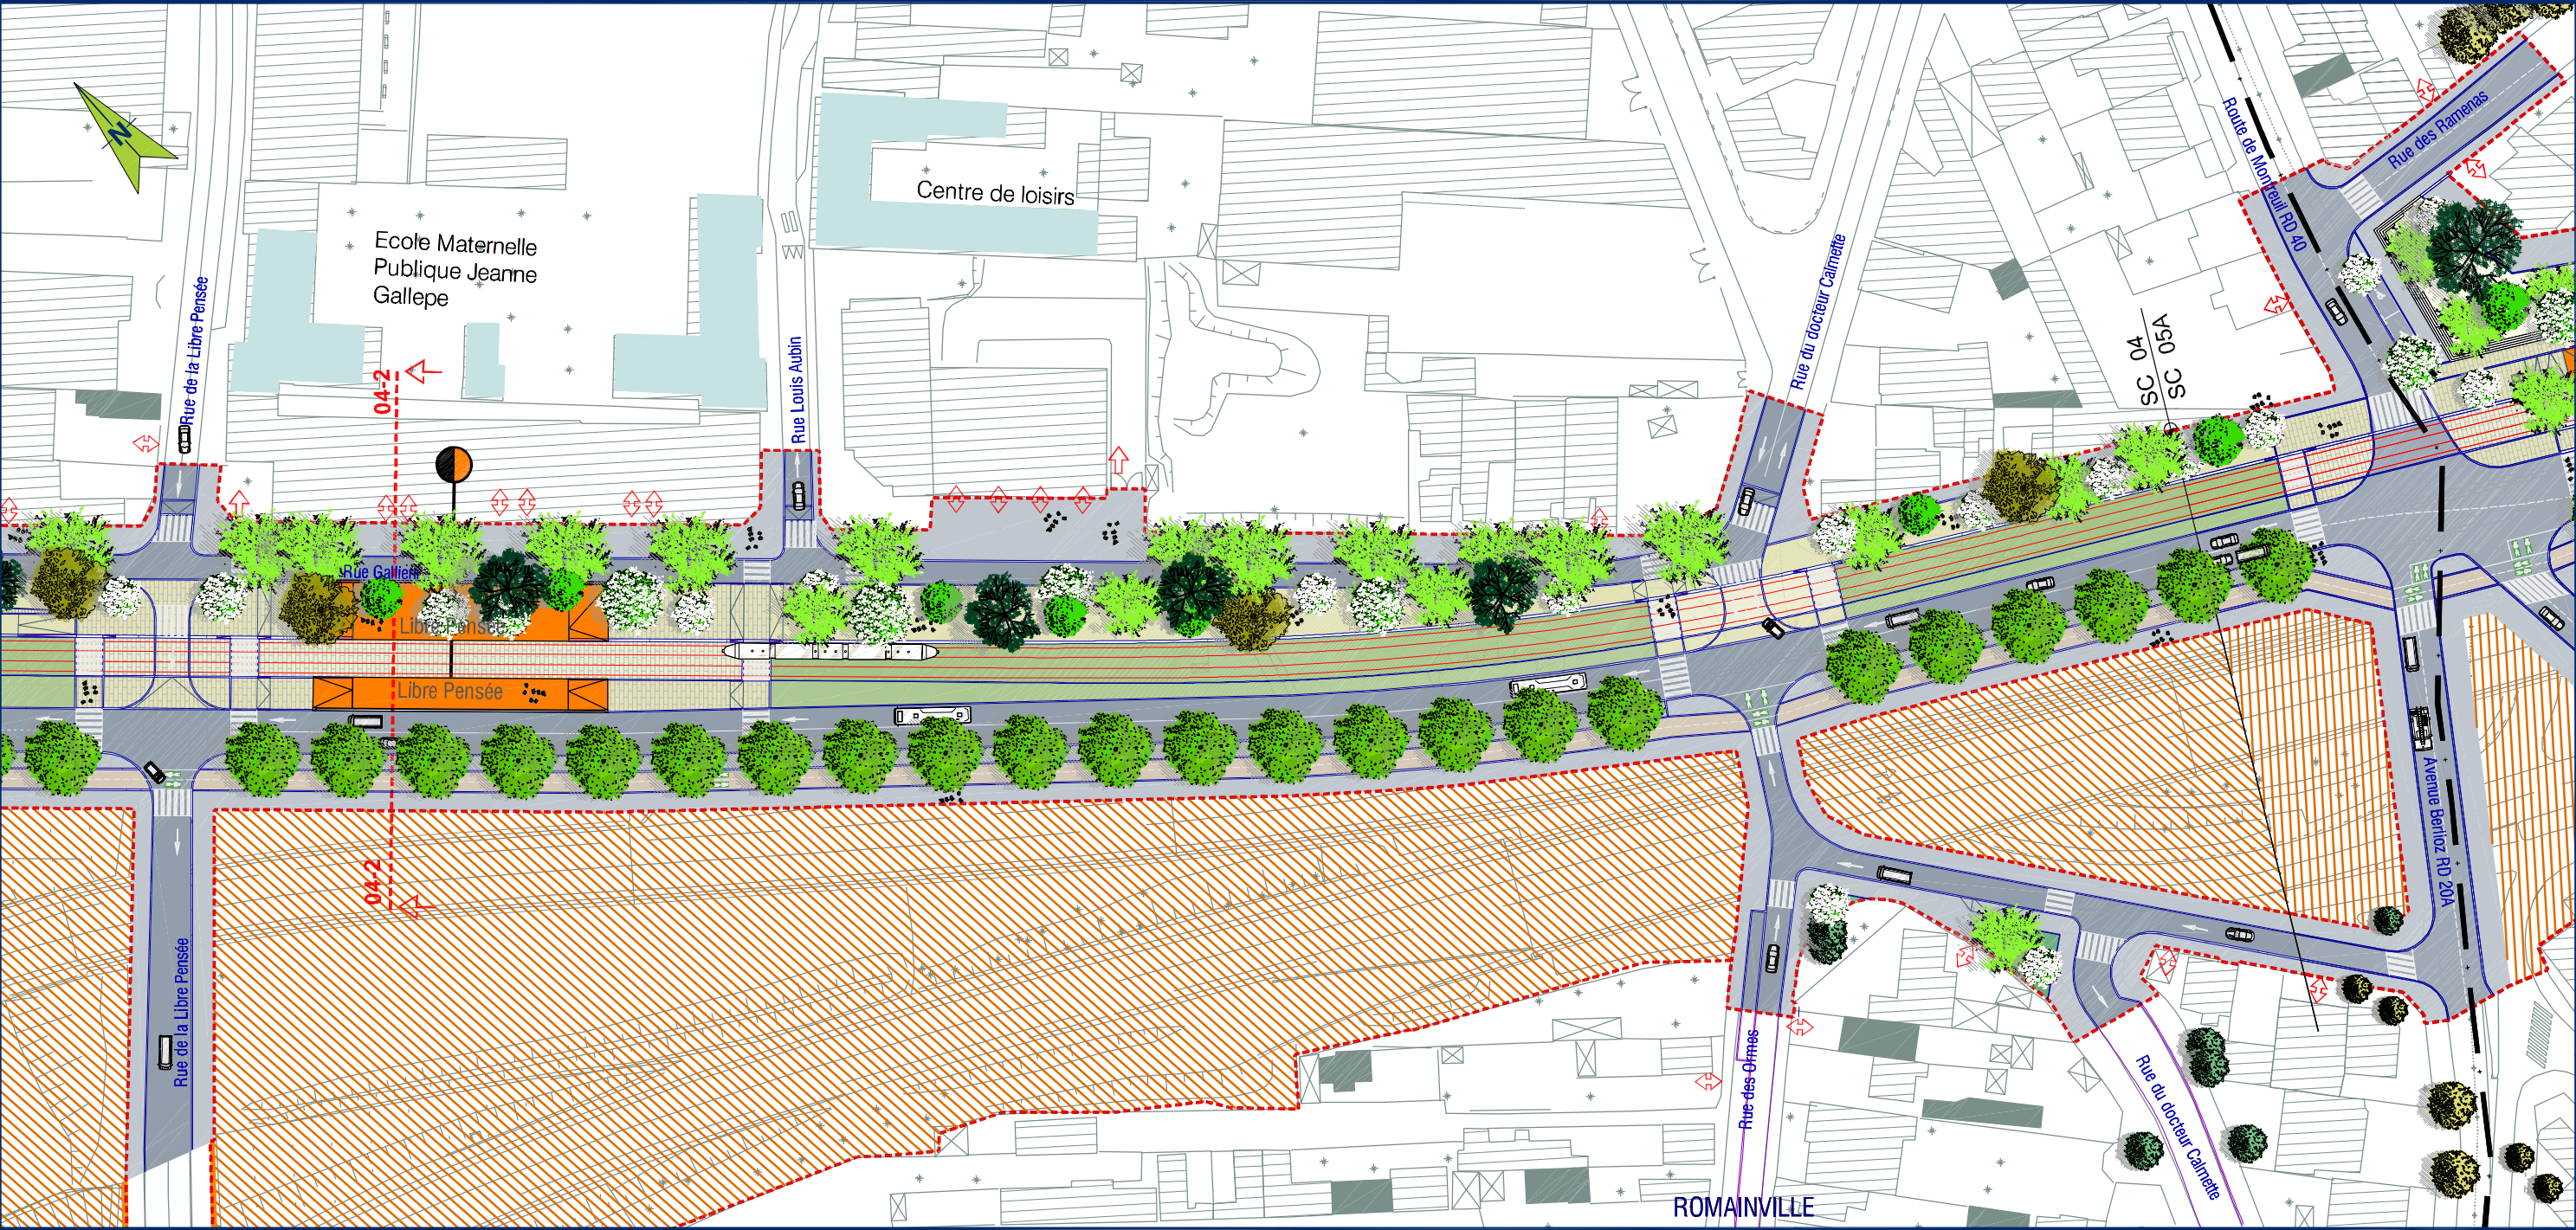

REVÊTEMENTS D'ESPACES PUBLICS

- Chaussée en enrobé noir
- Trottoir, revêtement type asphalte noir
- Piste cyclable, revêtement différencié
- Trottoir, revêtement type granit

DESSERTE DE TRANSPORT

- Direction Bus
- Arrêt de bus

AMENAGEMENT ET EQUIPEMENTS

- Stations
- Tracé du projet sur plate-forme type granit
- Tracé du projet sur plate-forme végétalisée
- Equipements existants
- Projet connexe
- Remise à niveau du terrain naturel
- Accès maintenu
- Accès supprimé


PERIMETRES ET LIMITES

- Bâtiment
- Périmètre projet
- Repère de coupe
- Limite de séquence
- Limite communale

VEGETATION ET ARBRES

- Axe de plantation
- Arbre existant
- Arbre projet
- Espaces verts

Source : "AVP / Groupement MOE : ARTELIA - DEVILLERS - BERIM - ON -TECHNICITE"

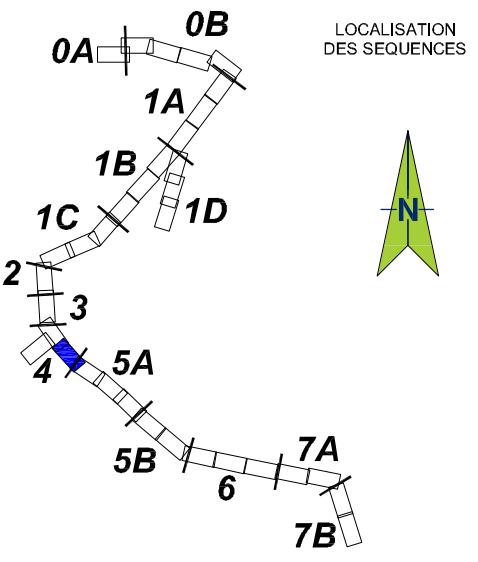


SÉQUENCE 5A

AVENUE PAYSAGERE

(AVENUE BERLIOZ ← → RUE IRENEE LECOCQ)

MONTREUIL

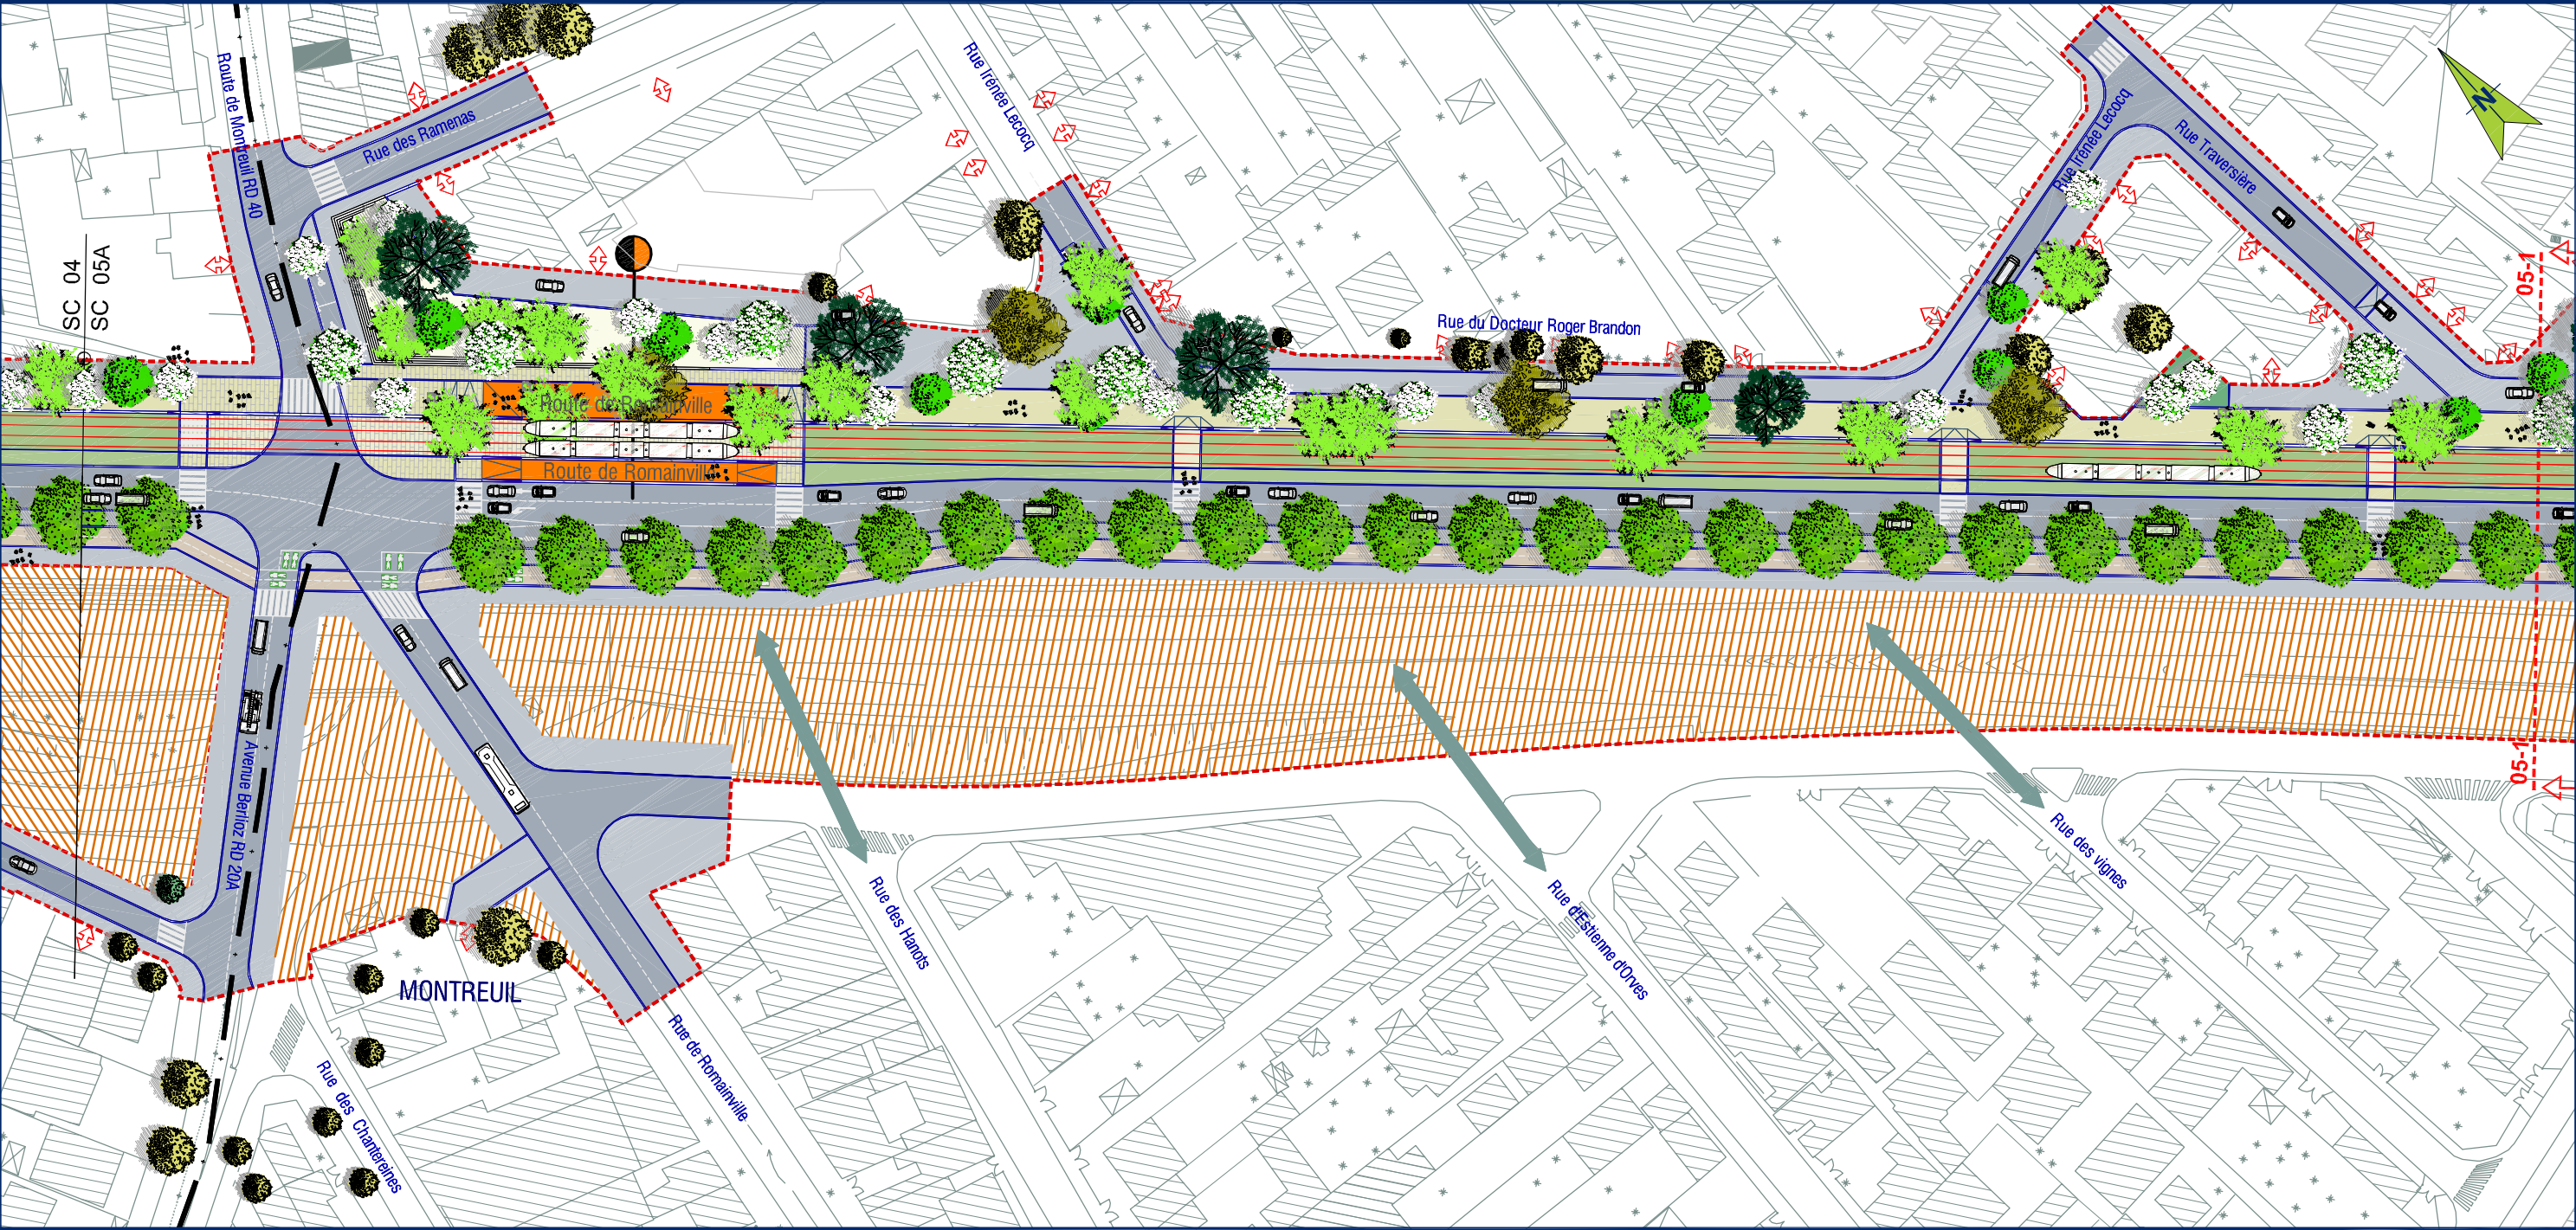

REVÊTEMENTS D'ESPACES PUBLICS

- Chaussée en enrobé noir
- Trottoir, revêtement type asphalte noir
- Piste cyclable, revêtement différencié
- Trottoir, revêtement type granit

DESSERTE DE TRANSPORT

- Direction Bus
- Arrêt de bus

AMENAGEMENT ET EQUIPEMENTS

- Stations
- Tracé du projet sur plate-forme type granit
- Tracé du projet sur plate-forme végétalisée
- Equipements existants
- Projet connexe
- Remise à niveau du terrain naturel
- Accès maintenu
- Accès supprimé
- Futuro voie du plan guide de la ville de Montreuil

PERIMETRES ET LIMITES

- Bâtiment
- Périmètre projet
- Repère de coupe
- Limite de séquence
- Limite communale


VEGETATION ET ARBRES

- Axe de plantation
- Arbre existant
- Arbre projet
- Espaces verts

Source : "AVP / Groupement MOE : ARTELIA - DEVILLERS - BERIM - ON -TECHNICITE"



LOCALISATION DES SEQUENCES

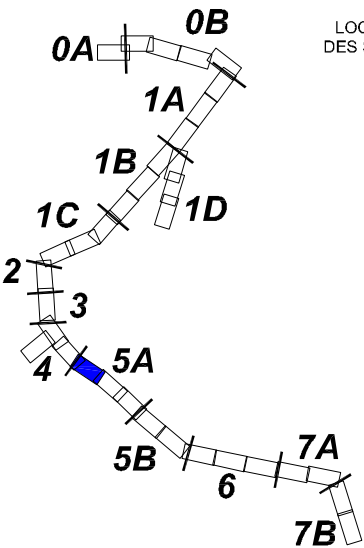



REVÊTEMENTS D'ESPACES PUBLICS

- Chaussée en enrobé noir
- Trottoir, revêtement type asphalte noir
- Piste cyclable, revêtement différencié
- Trottoir, revêtement type granit

DESSERTE DE TRANSPORT

- Direction Bus
- Arrêt de bus

AMENAGEMENT ET EQUIPEMENTS

- Stations
- Tracé du projet sur plate-forme type granit
- Tracé du projet sur plate-forme végétalisée
- Locaux techniques (poste de redressement et local technique de signalisation)
- Equipements existants
- Projet connexe
- Accès maintenu
- Accès supprimé
- Future voie du plan guide de la ville de Montreuil

PERIMETRES ET LIMITES

- Bâtiment
- Périmètre projet
- Repère de coupe
- Limite de séquence
- Limite communale


VEGETATION ET ARBRES

- Axe de plantation
- Arbre existant
- Arbre projet
- Espaces verts

Source : "AVP / Groupement MOE : ARTELIA - DEVILLERS - BERIM - ON -TECHNICITE"



LOCALISATION DES SEQUENCES

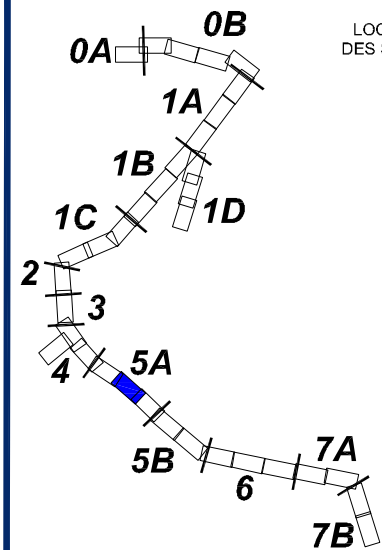



Source : "AVP / Groupement MOE :
ARTELIA - DEVILLERS - BERIM - ON -TECHNICITE"

REVÊTEMENTS D'ESPACES PUBLICS

- Chaussée en enrobé noir
- Trottoir, revêtement type asphalte noir
- Piste cyclable, revêtement différencié
- Trottoir, revêtement type granit

DESSERTE DE TRANSPORT

- Direction Bus
- Arrêt de bus

AMENAGEMENT ET EQUIPEMENTS

- Stations
- Tracé du projet sur plate-forme type granit
- Tracé du projet sur plate-forme végétalisée
- Equipements existants
- Projet connexe
- Remise à niveau du terrain naturel
- Accès maintenu
- Accès supprimé
- Future voie du plan guide de la ville de Montreuil


PERIMETRES ET LIMITES


- Bâtiment
- Périmètre projet
- Repère de coupe
- Limite de séquence
- Limite communale

VEGETATION ET ARBRES

- Axe de plantation
- Arbre existant
- Arbre projet
- Espaces verts

LOCALISATION DES SÉQUENCES

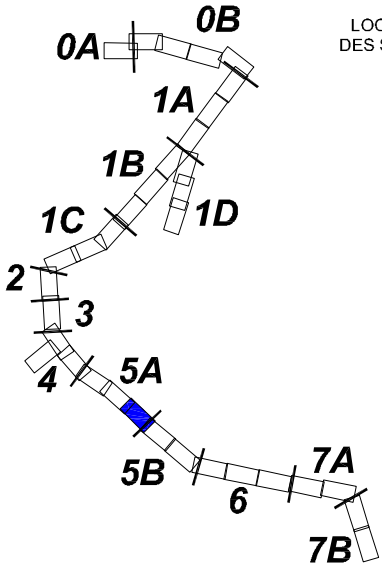

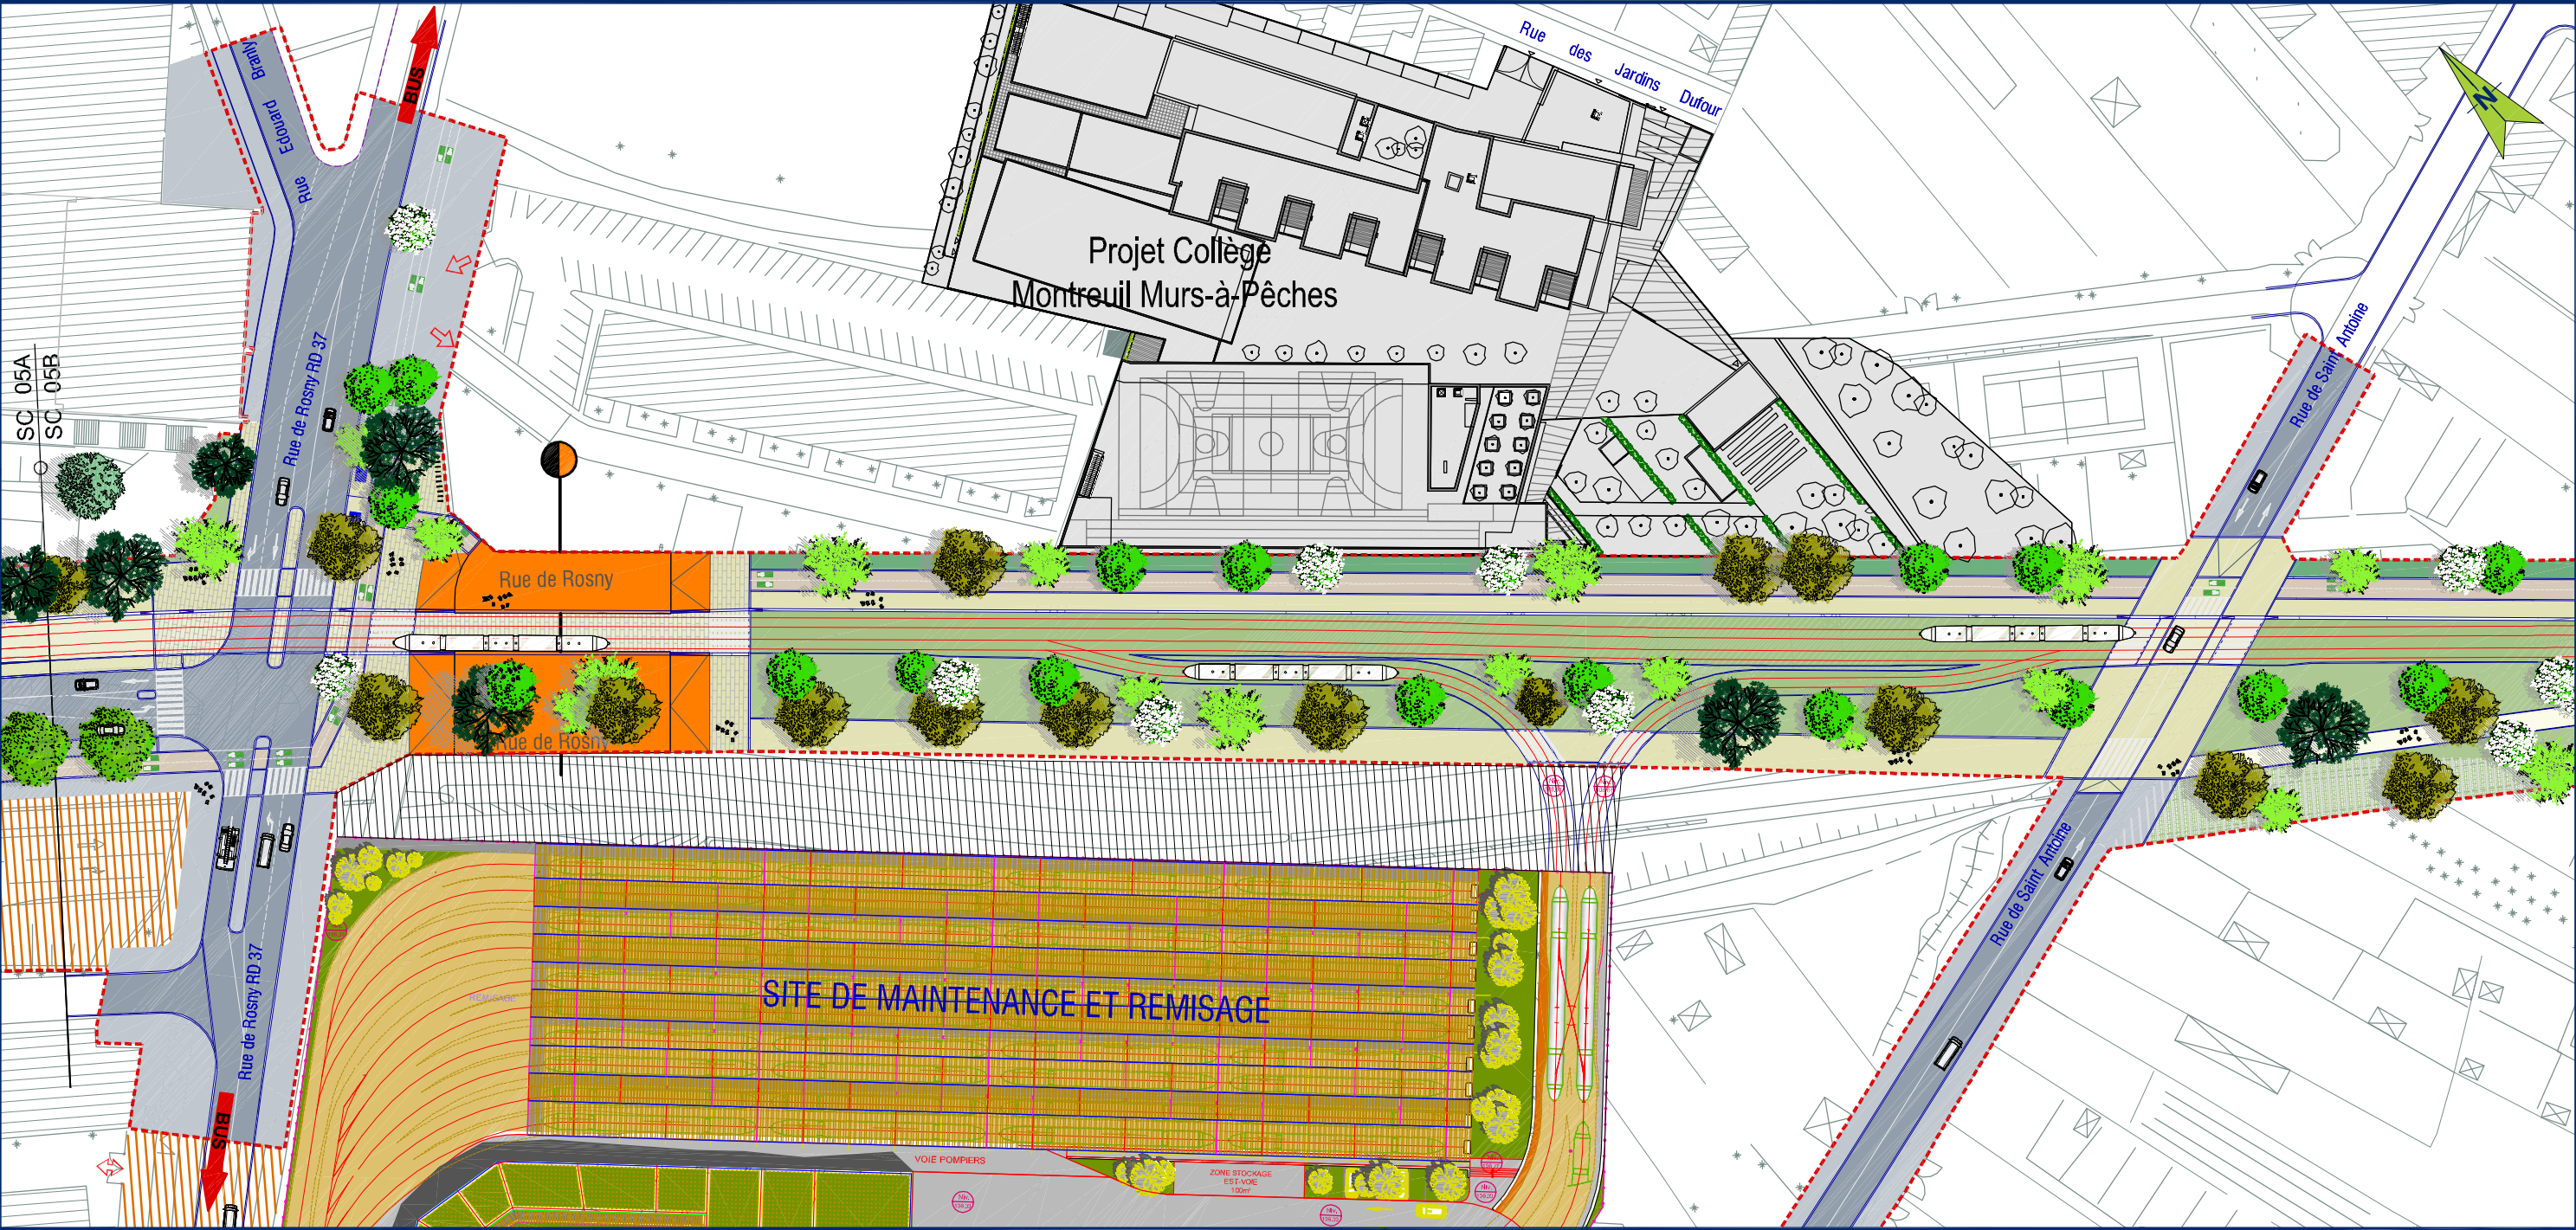

Source : "AVP / Groupement MOE :
ARTELIA - DEVILLERS - BERIM - ON -TECHNICITE"

REVÊTEMENTS D'ESPACES PUBLICS

- Chaussée en enrobé noir
- Trottoir, revêtement type asphalte noir
- Piste cyclable, revêtement différencié
- Trottoir, revêtement type granit

DESSERTE DE TRANSPORT

- Direction Bus
- Arrêt de bus

AMENAGEMENT ET EQUIPEMENTS


- Stations
- Tracé du projet sur plate-forme type granit
- Tracé du projet sur plate-forme végétalisée
- Equipements existants
- Projet connexe
- Remise à niveau du terrain naturel
- Accès maintenu
- Accès supprimé


PERIMETRES ET LIMITES

- Bâtiment
- Périmètre projet
- Repère de coupe
- Limite de séquence
- Limite communale

VEGETATION ET ARBRES

- Axe de plantation
- Arbre existant
- Arbre projet
- Espaces verts

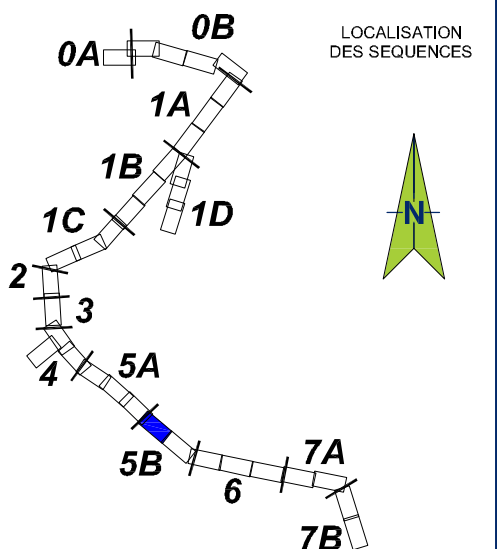

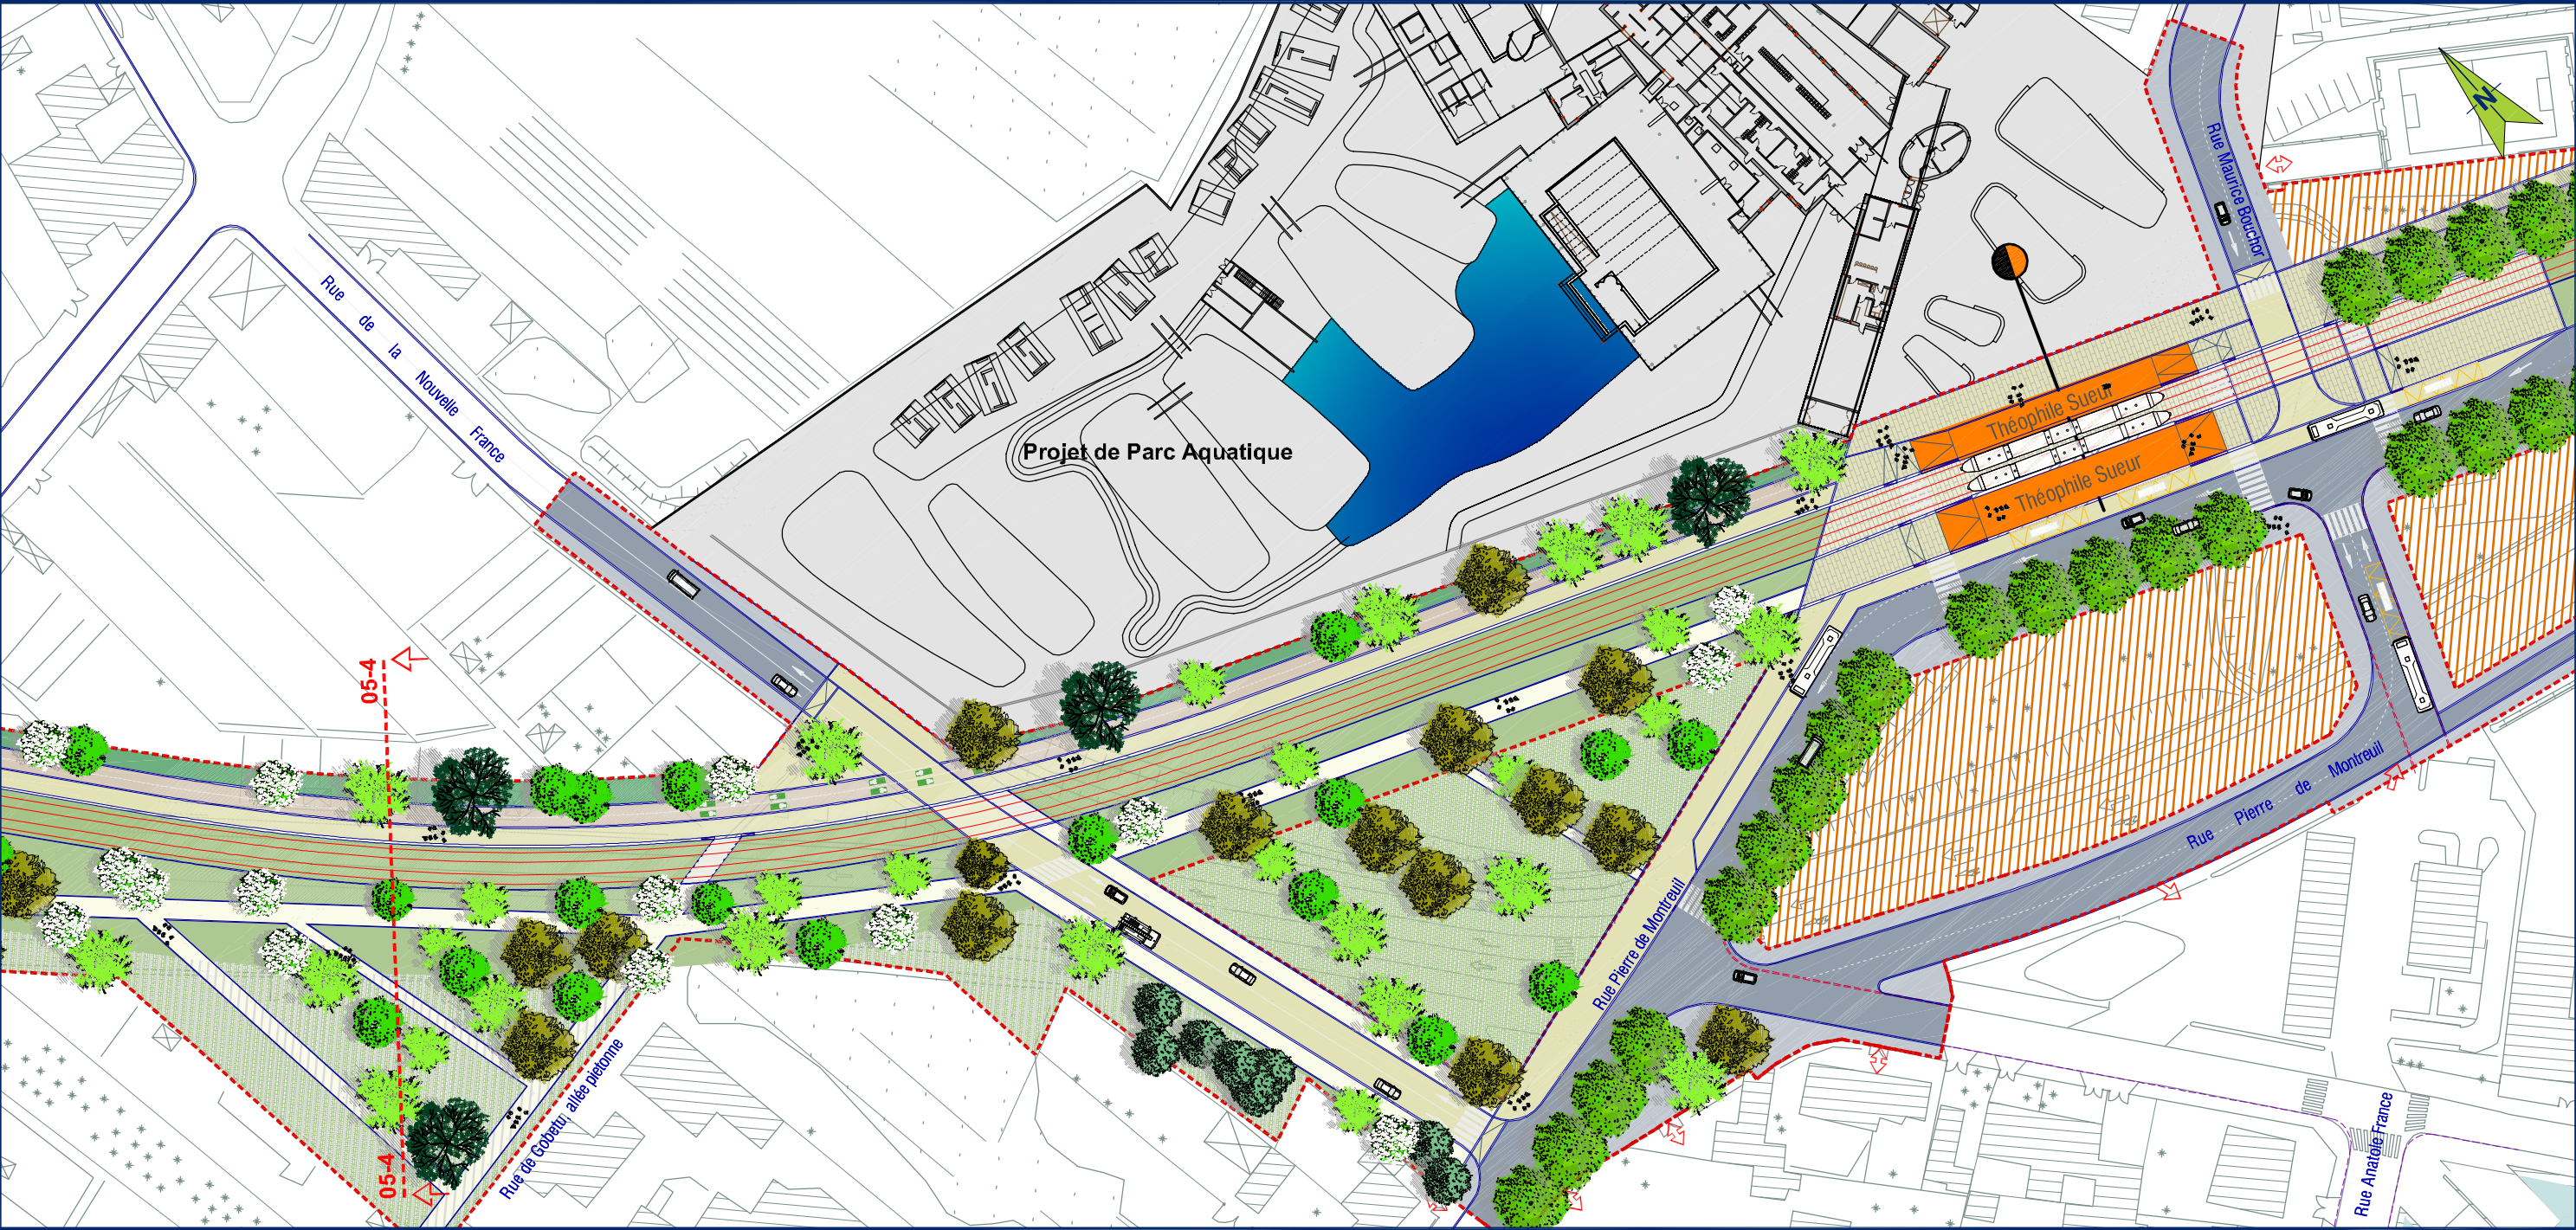

REVÊTEMENTS D'ESPACES PUBLICS

- Chaussée en enrobé noir
- Trottoir, revêtement type asphalte noir
- Piste cyclable, revêtement différencié
- Trottoir, revêtement type granit

DESSERTE DE TRANSPORT

- Direction Bus
- Arrêt de bus

AMENAGEMENT ET EQUIPEMENTS

- Stations
- Tracé du projet sur plate-forme type granit
- Tracé du projet sur plate-forme végétalisée
- Equipements existants
- Projet connexe
- Remise à niveau du terrain naturel
- Accès maintenu
- Accès supprimé


PERIMETRES ET LIMITES


- Bâtiment
- Périmètre projet
- Repère de coupe
- Limite de séquence
- Limite communale

VEGETATION ET ARBRES

- Axe de plantation
- Arbre existant
- Arbre projet
- Espaces verts

Source : "AVP / Groupement MOE : ARTELIA - DEVILLERS - BERIM - ON -TECHNICITE"

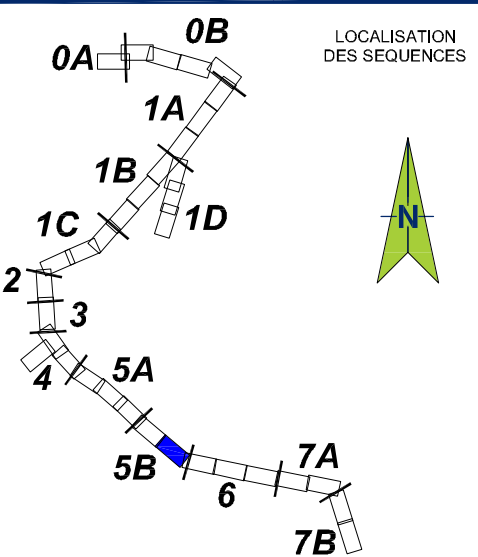

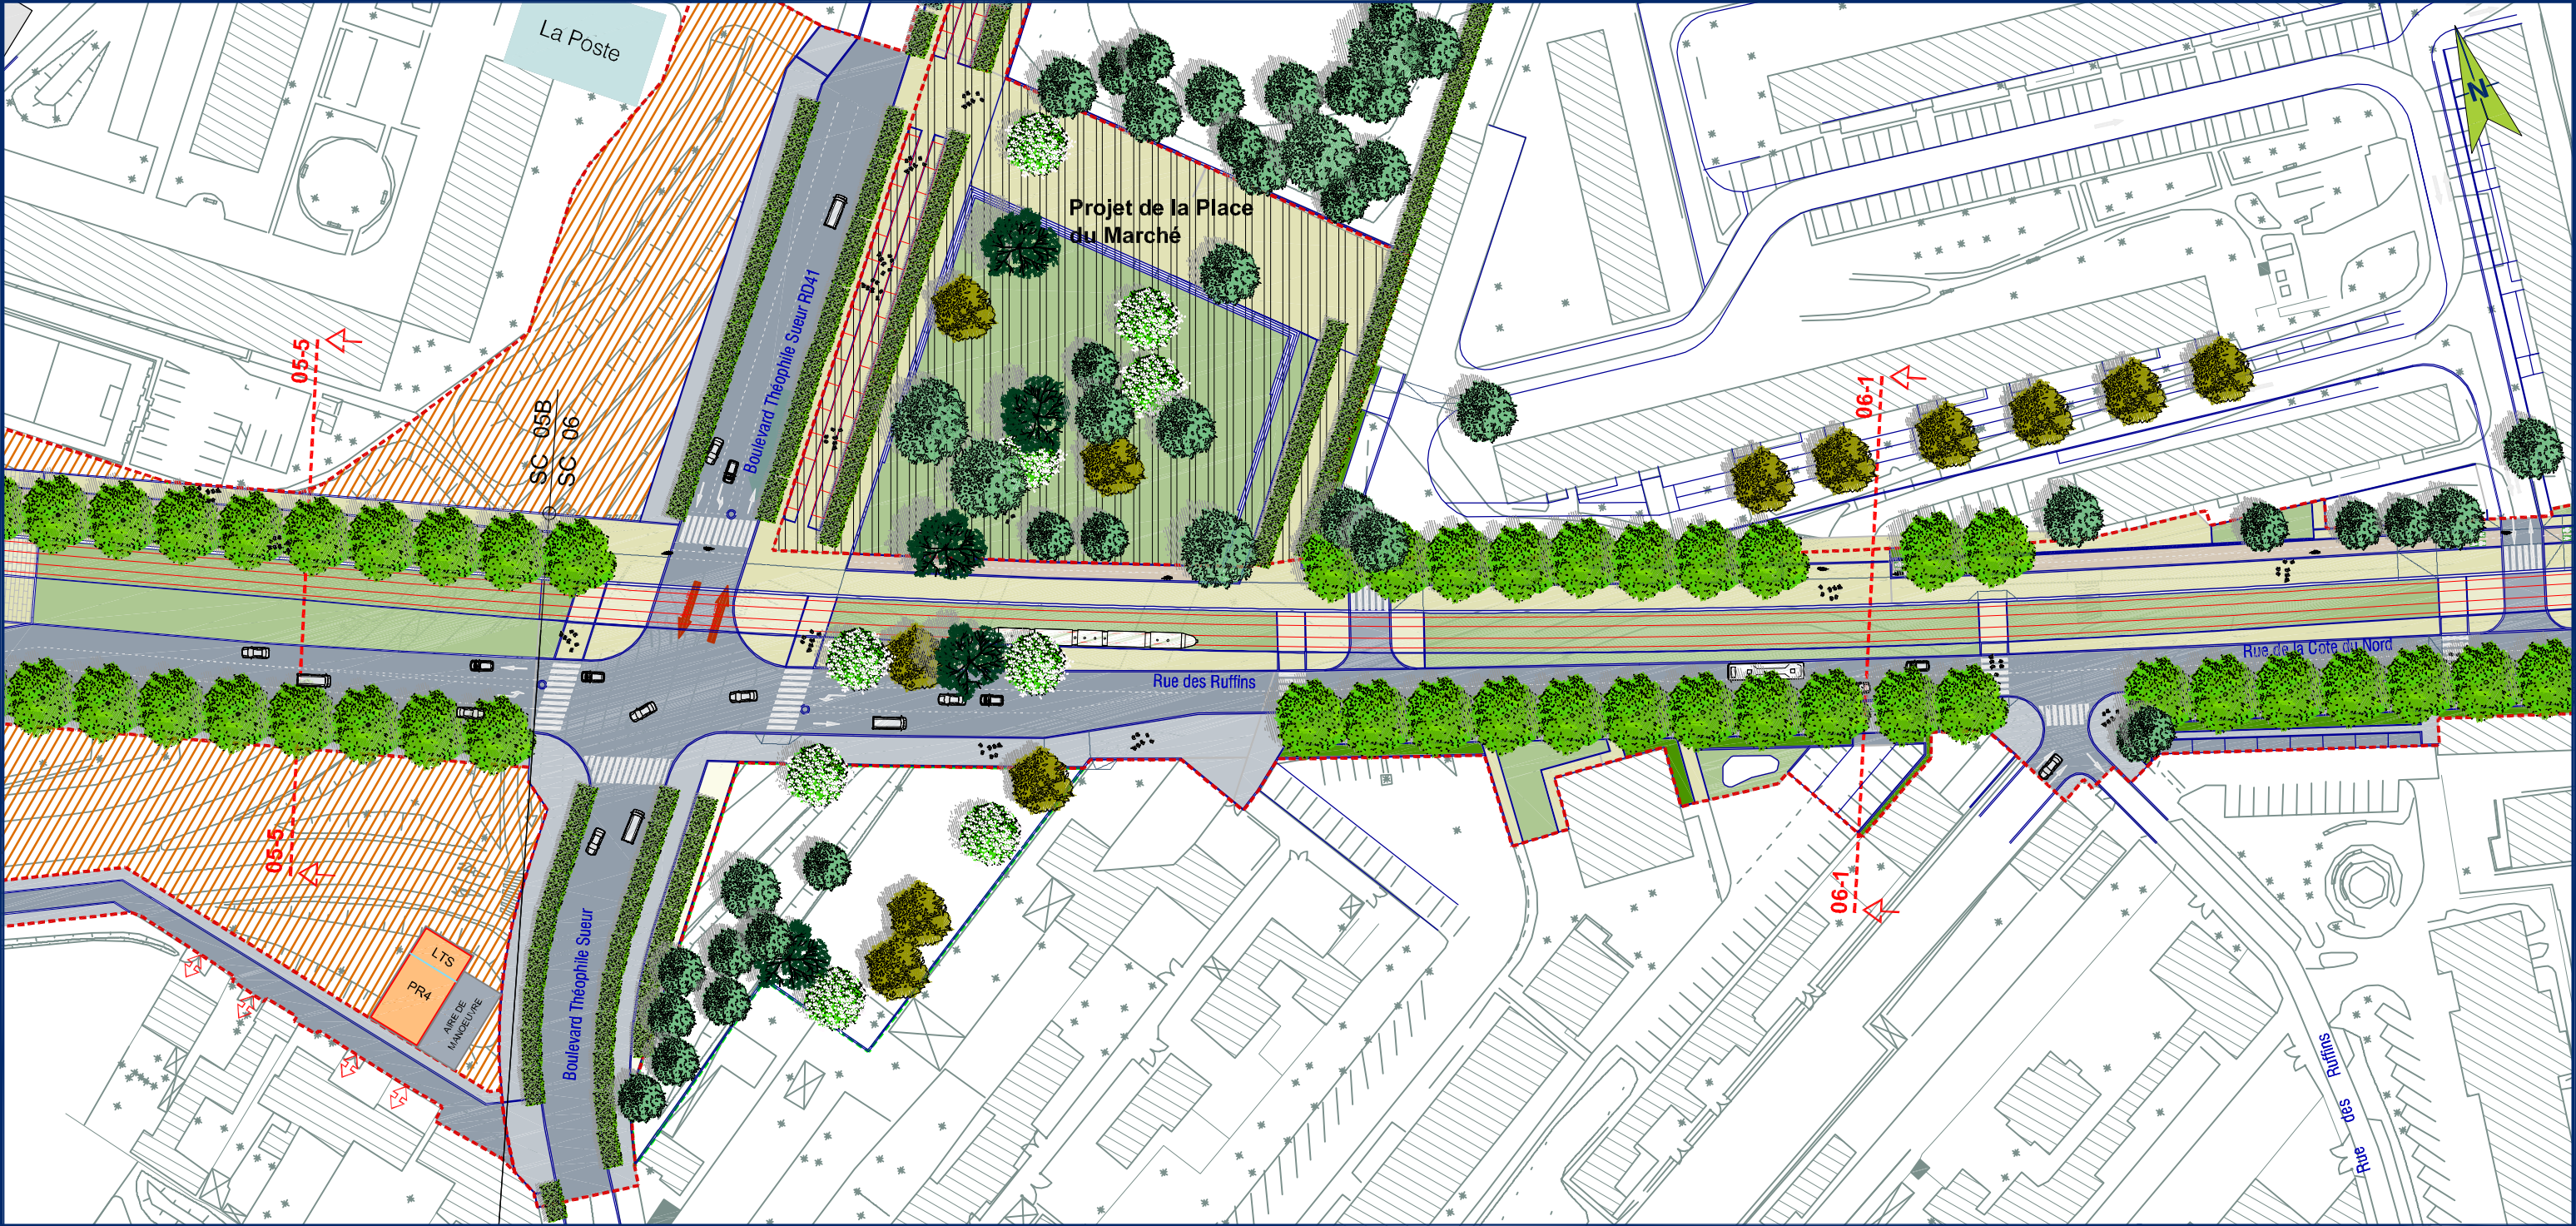

Source : "AVP / Groupement MOE :
ARTELIA - DEVILLERS - BERIM - ON - TECHNICITE"

REVÊTEMENTS D'ESPACES PUBLICS

- Chaussée en enrobé noir
- Trottoir, revêtement type asphalte noir
- Piste cyclable, revêtement différencié
- Trottoir, revêtement type granit

DESSERTE DE TRANSPORT

- Direction Bus
- Arrêt de bus

AMENAGEMENT ET EQUIPEMENTS

- Stations
- Tracé du projet sur plate-forme type granit
- Tracé du projet sur plate-forme végétalisée
- Locaux techniques (poste de redressement et local technique de signalisation)
- Equipements existants
- Projet connexe
- Remise à niveau du terrain naturel
- Accès maintenu
- Accès supprimé


PERIMETRES ET LIMITES


- Périmètre étudié (hors périmètre d'intervention du projet)
- Bâtiment
- Périmètre projet
- Repère de coupe
- Limite de séquence
- Limite communale

VEGETATION ET ARBRES

- Axe de plantation
- Arbre existant
- Arbre projet
- Espaces verts

LOCALISATION DES SEQUENCES

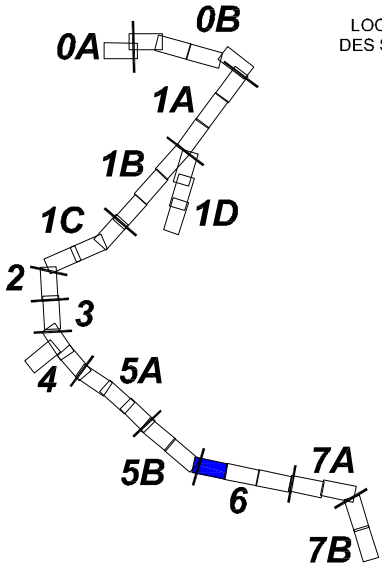

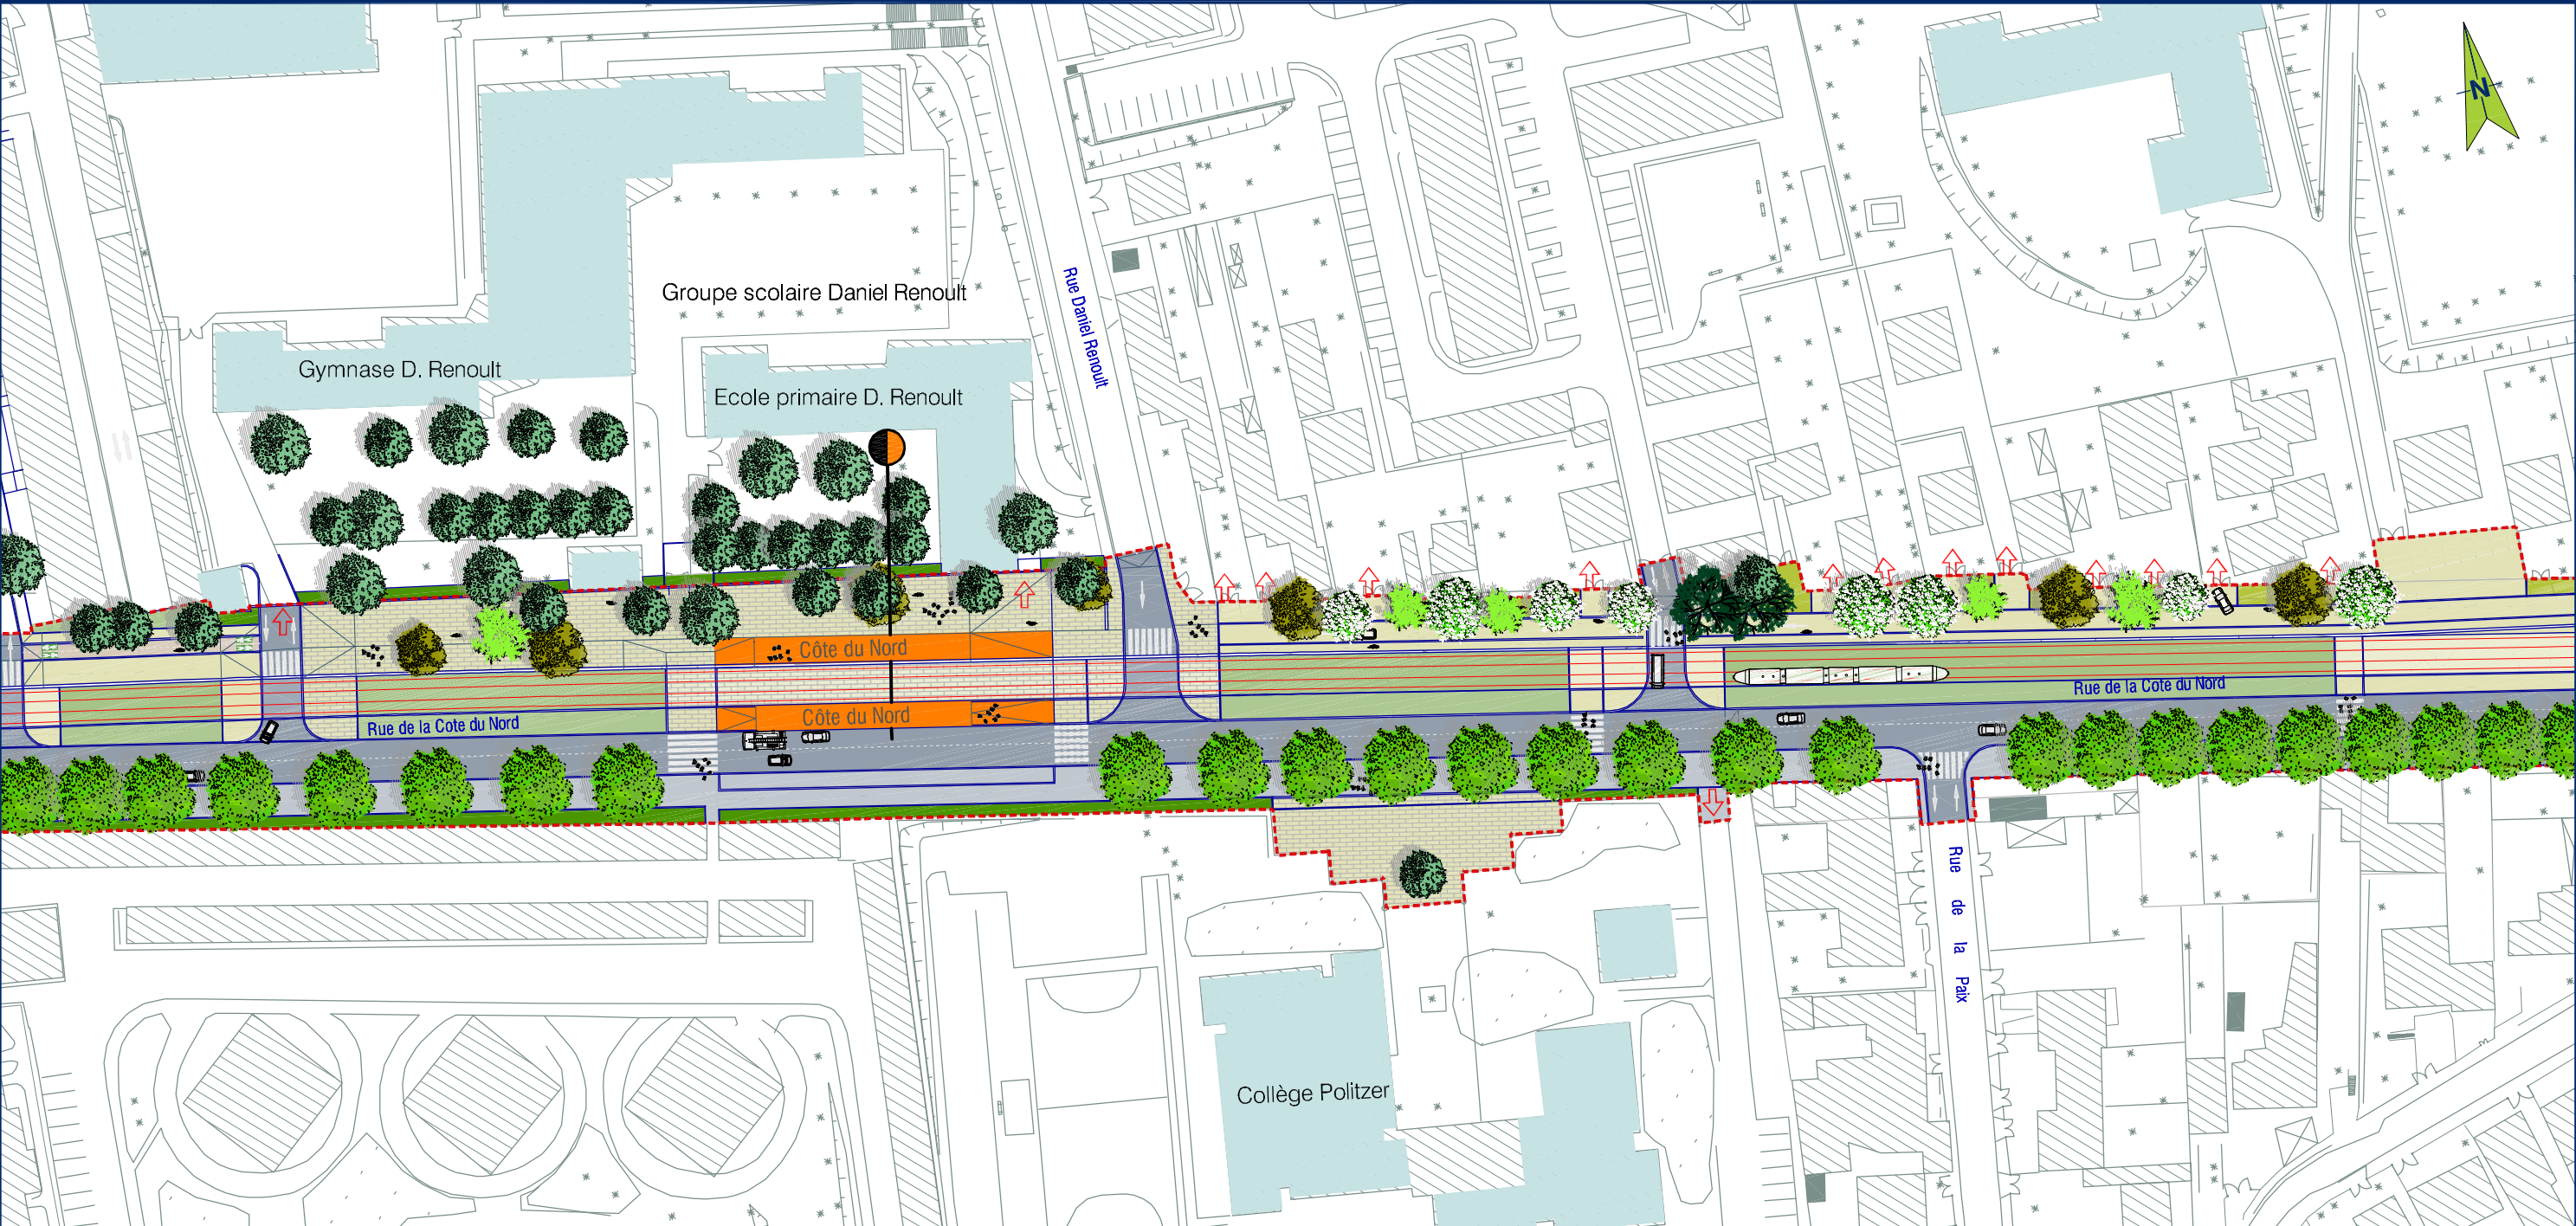

REVÊTEMENTS D'ESPACES PUBLICS

- Chaussée en enrobé noir
- Trottoir, revêtement type asphalte noir
- Piste cyclable, revêtement différencié
- Trottoir, revêtement type granit

DESSERTE DE TRANSPORT

- Direction Bus
- Arrêt de bus

AMENAGEMENT ET EQUIPEMENTS

- Stations
- Tracé du projet sur plate-forme type granit
- Tracé du projet sur plate-forme végétalisée
- Equipements existants
- Projet connexe
- Remise à niveau du terrain naturel
- Accès maintenu
- Accès supprimé

PERIMETRES ET LIMITES

- Bâtiment
- Périmètre projet
- Repère de coupe
- Limite de séquence
- Limite communale


VEGETATION ET ARBRES


- Axe de plantation
- Arbre existant
- Arbre projet
- Espaces verts

Source : "AVP / Groupement MOE :
ARTELIA - DEVILLERS - BERIM - ON -TECHNICITE"



LOCALISATION DES SEQUENCES

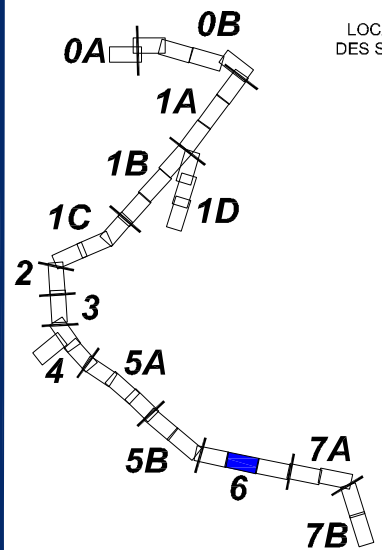

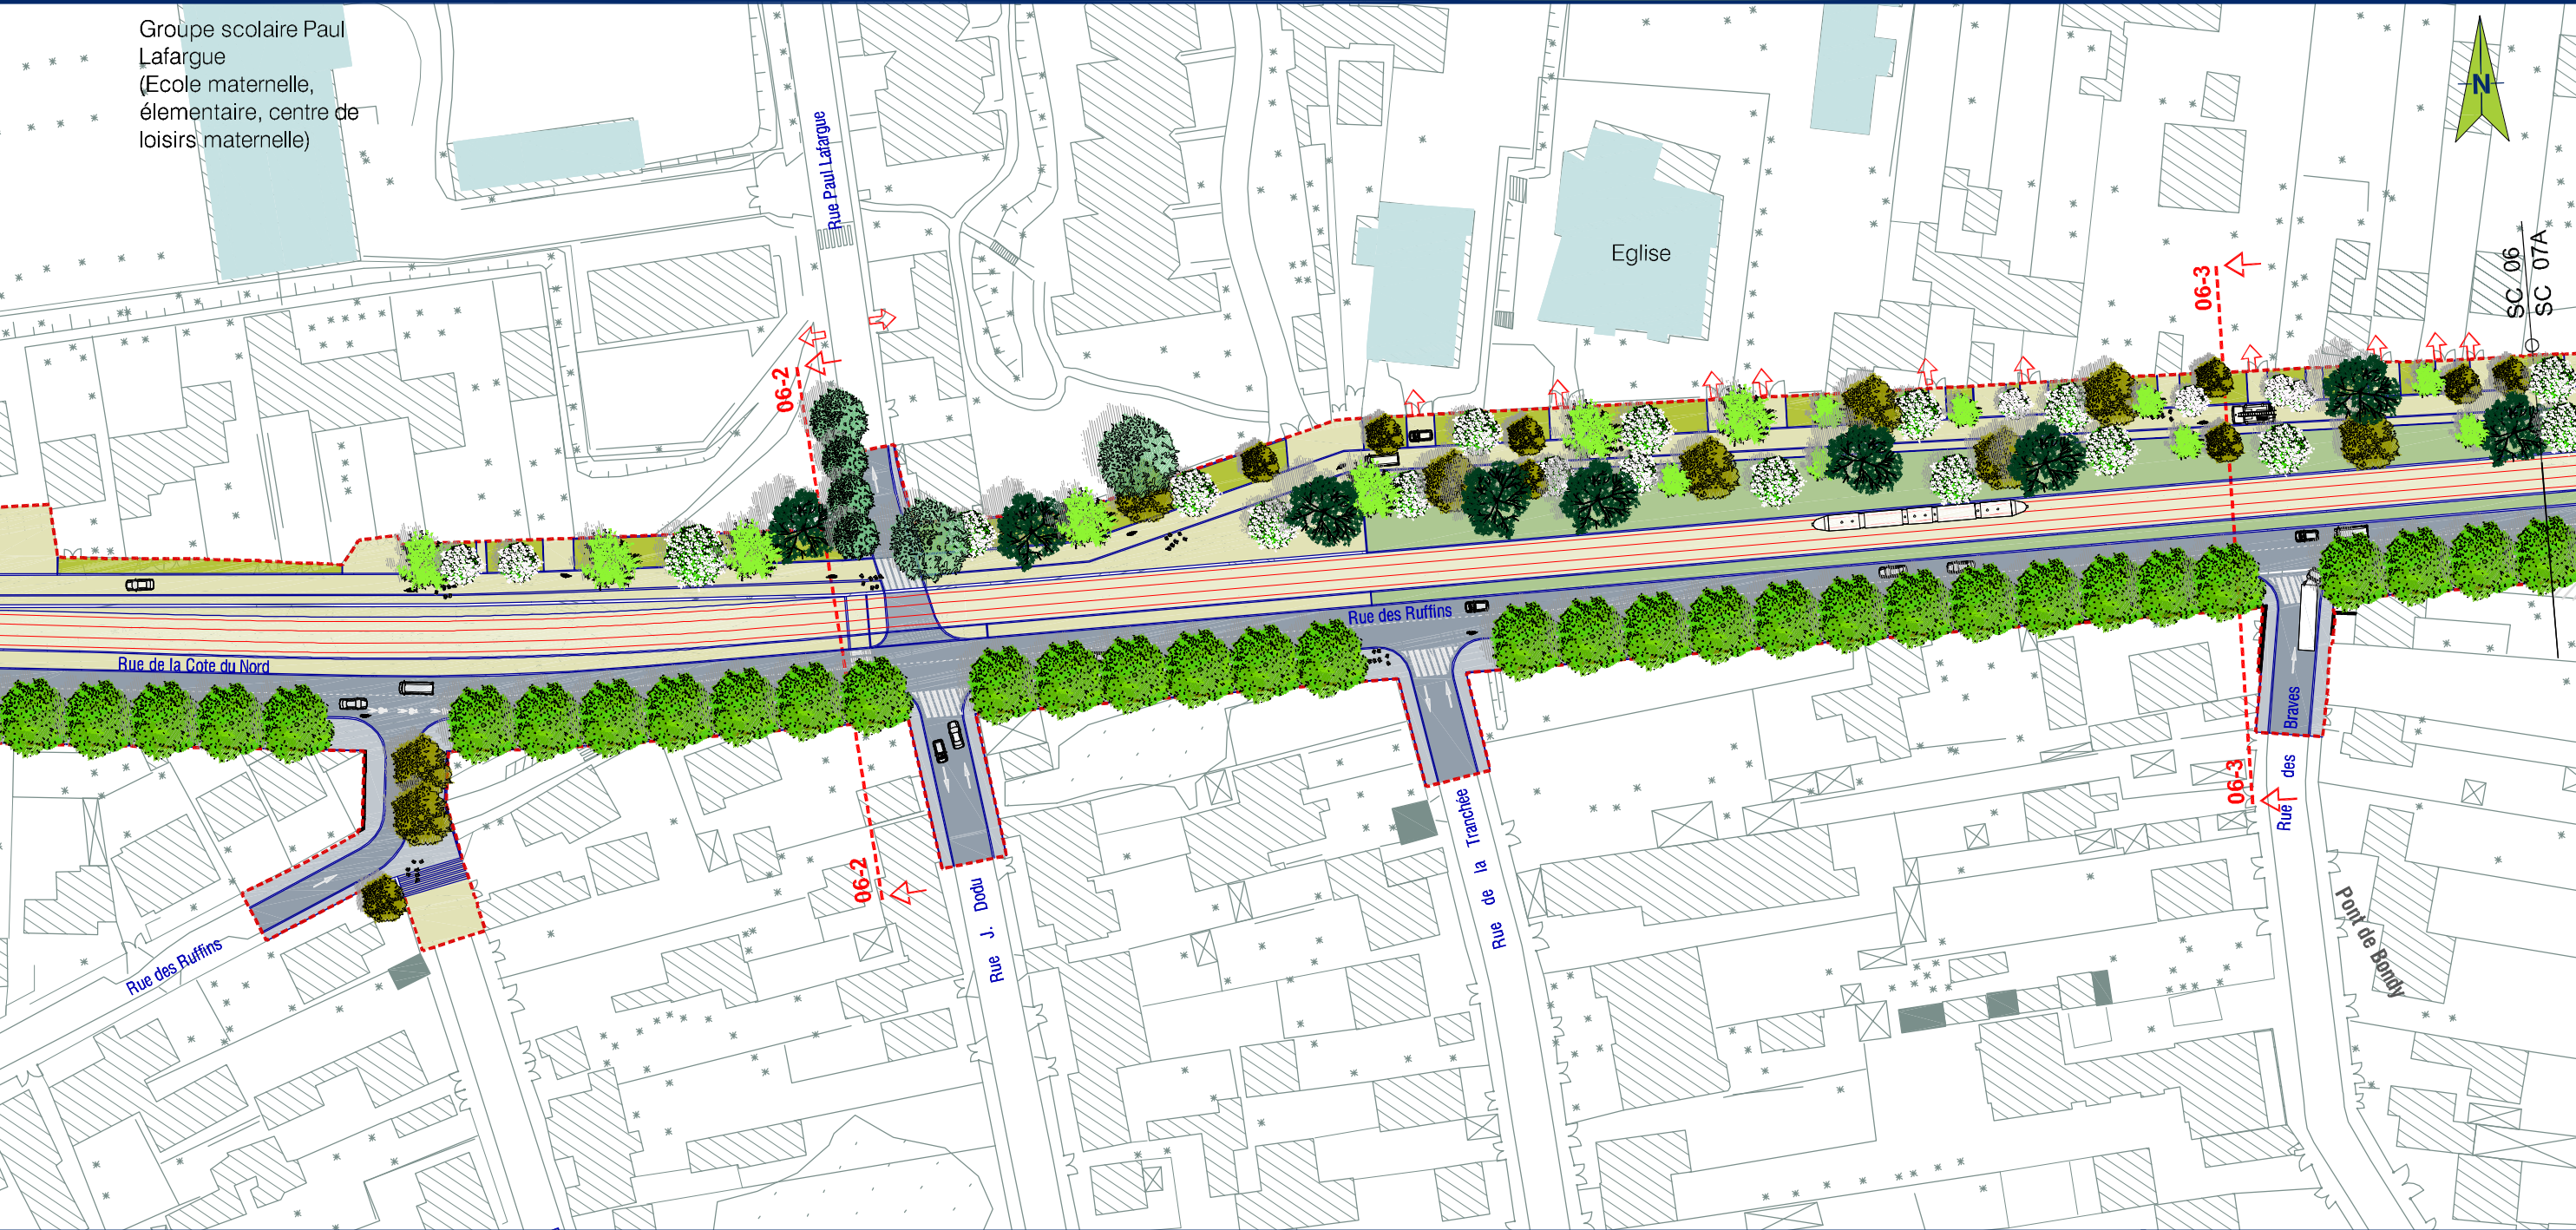

REVÊTEMENTS D'ESPACES PUBLICS

- Chaussée en enrobé noir
- Trottoir, revêtement type asphalte noir
- Piste cyclable, revêtement différencié
- Trottoir, revêtement type granit

DESSERTE DE TRANSPORT

- Direction Bus
- Arrêt de bus

AMENAGEMENT ET EQUIPEMENTS

- Stations
- Tracé du projet sur plate-forme type granit
- Tracé du projet sur plate-forme végétalisée
- Equipements existants
- Projet connexe
- Remise à niveau du terrain naturel
- Accès maintenu
- Accès supprimé

PERIMETRES ET LIMITES

- Bâtiment
- Périmètre projet
- Repère de coupe
- Limite de séquence
- Limite communale


VEGETATION ET ARBRES

- Axe de plantation
- Arbre existant
- Arbre projet
- Espaces verts

Source : "AVP / Groupement MOE :
ARTELIA - DEVILLERS - BERIM - ON -TECHNICITE"




LOCALISATION
DES SEQUENCES

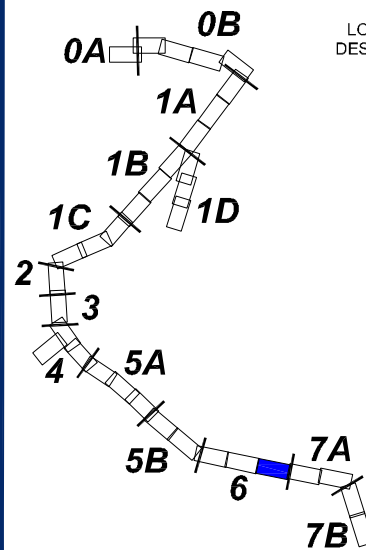

SÉQUENCE 7A

FRANCHISSEMENT DE L'A86

MONTREUIL - ROSNY S/S BOIS - FONTENAY S/S BOIS

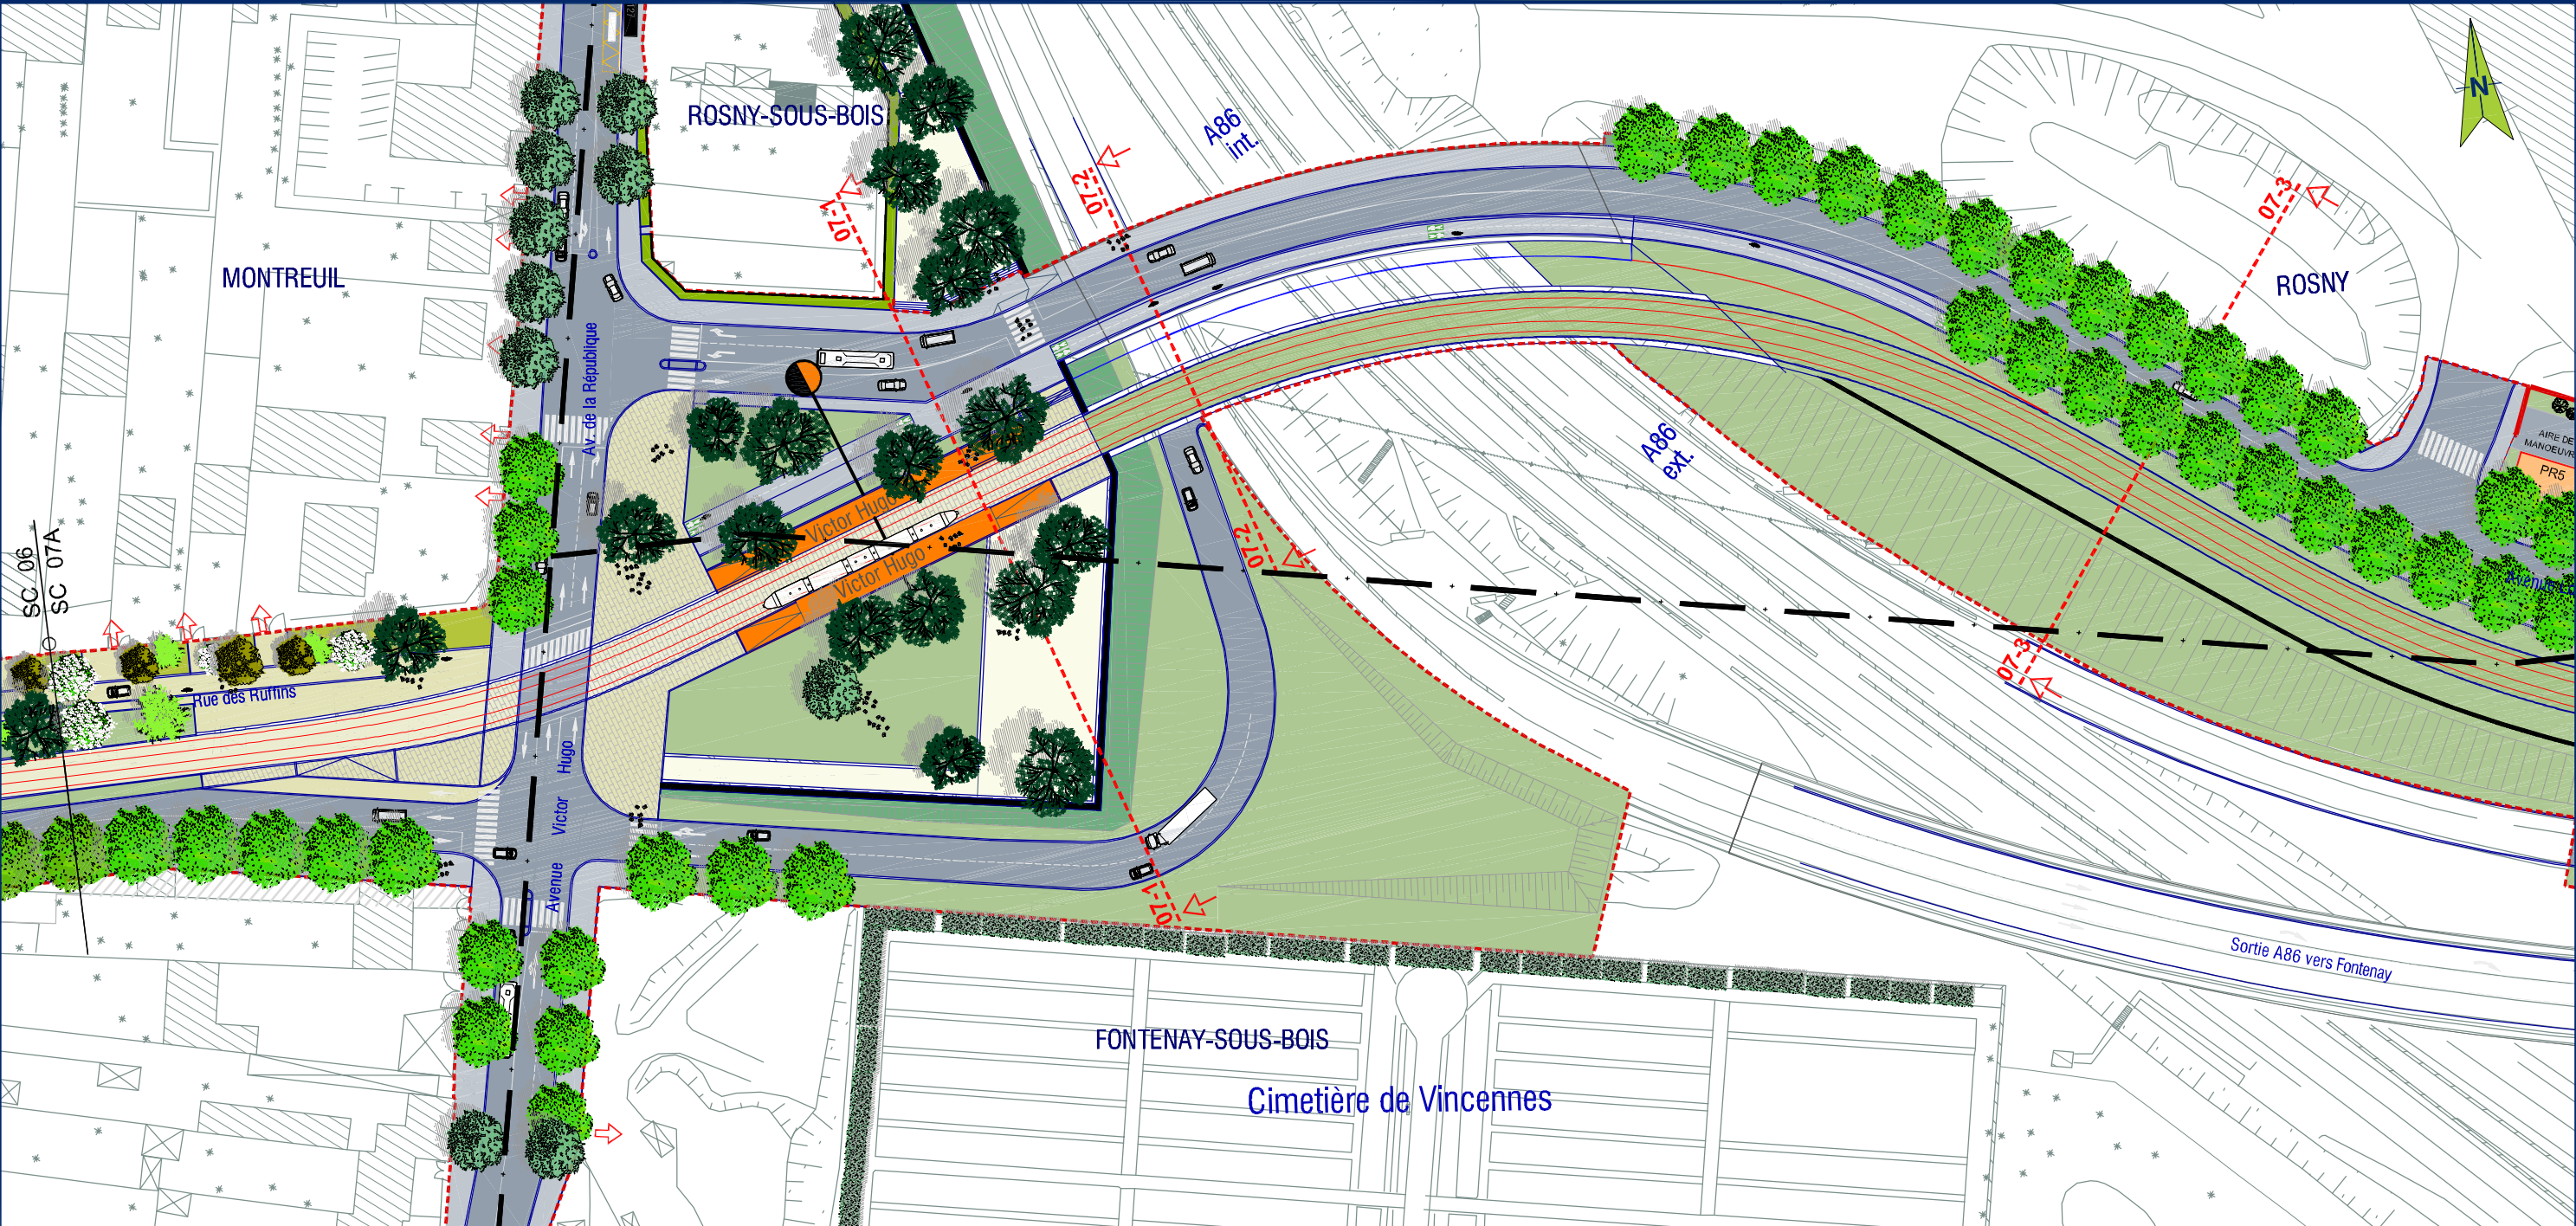

REVÊTEMENTS D'ESPACES PUBLICS

- Chaussée en enrobé noir
- Trottoir, revêtement type asphalte noir
- Piste cyclable, revêtement différencié
- Trottoir, revêtement type granit

DESSERTE DE TRANSPORT

- Direction Bus
- Arrêt de bus

AMENAGEMENT ET EQUIPEMENTS

- Stations
- Tracé du projet sur plate-forme type granit
- Tracé du projet sur plate-forme végétalisée
- Locaux techniques (poste de redressement et local technique de signalisation)
- Equipements existants
- Projet connexe
- Remise à niveau du terrain naturel
- Accès maintenu
- Accès supprimé

PERIMETRES ET LIMITES


- Bâtiment
- Périmètre projet
- Repère de coupe
- Limite de séquence
- Limite communale


VEGETATION ET ARBRES

- Axe de plantation
- Arbre existant
- Arbre projet
- Espaces verts

Source : "AVP / Groupement MOE :
ARTELIA - DEVILLERS - BERIM - ON -TECHNICITE"

LOCALISATION
DES SEQUENCES

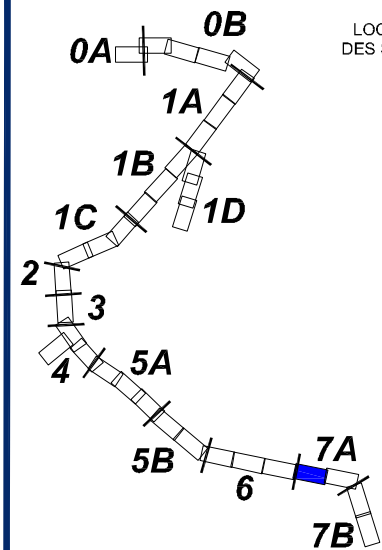

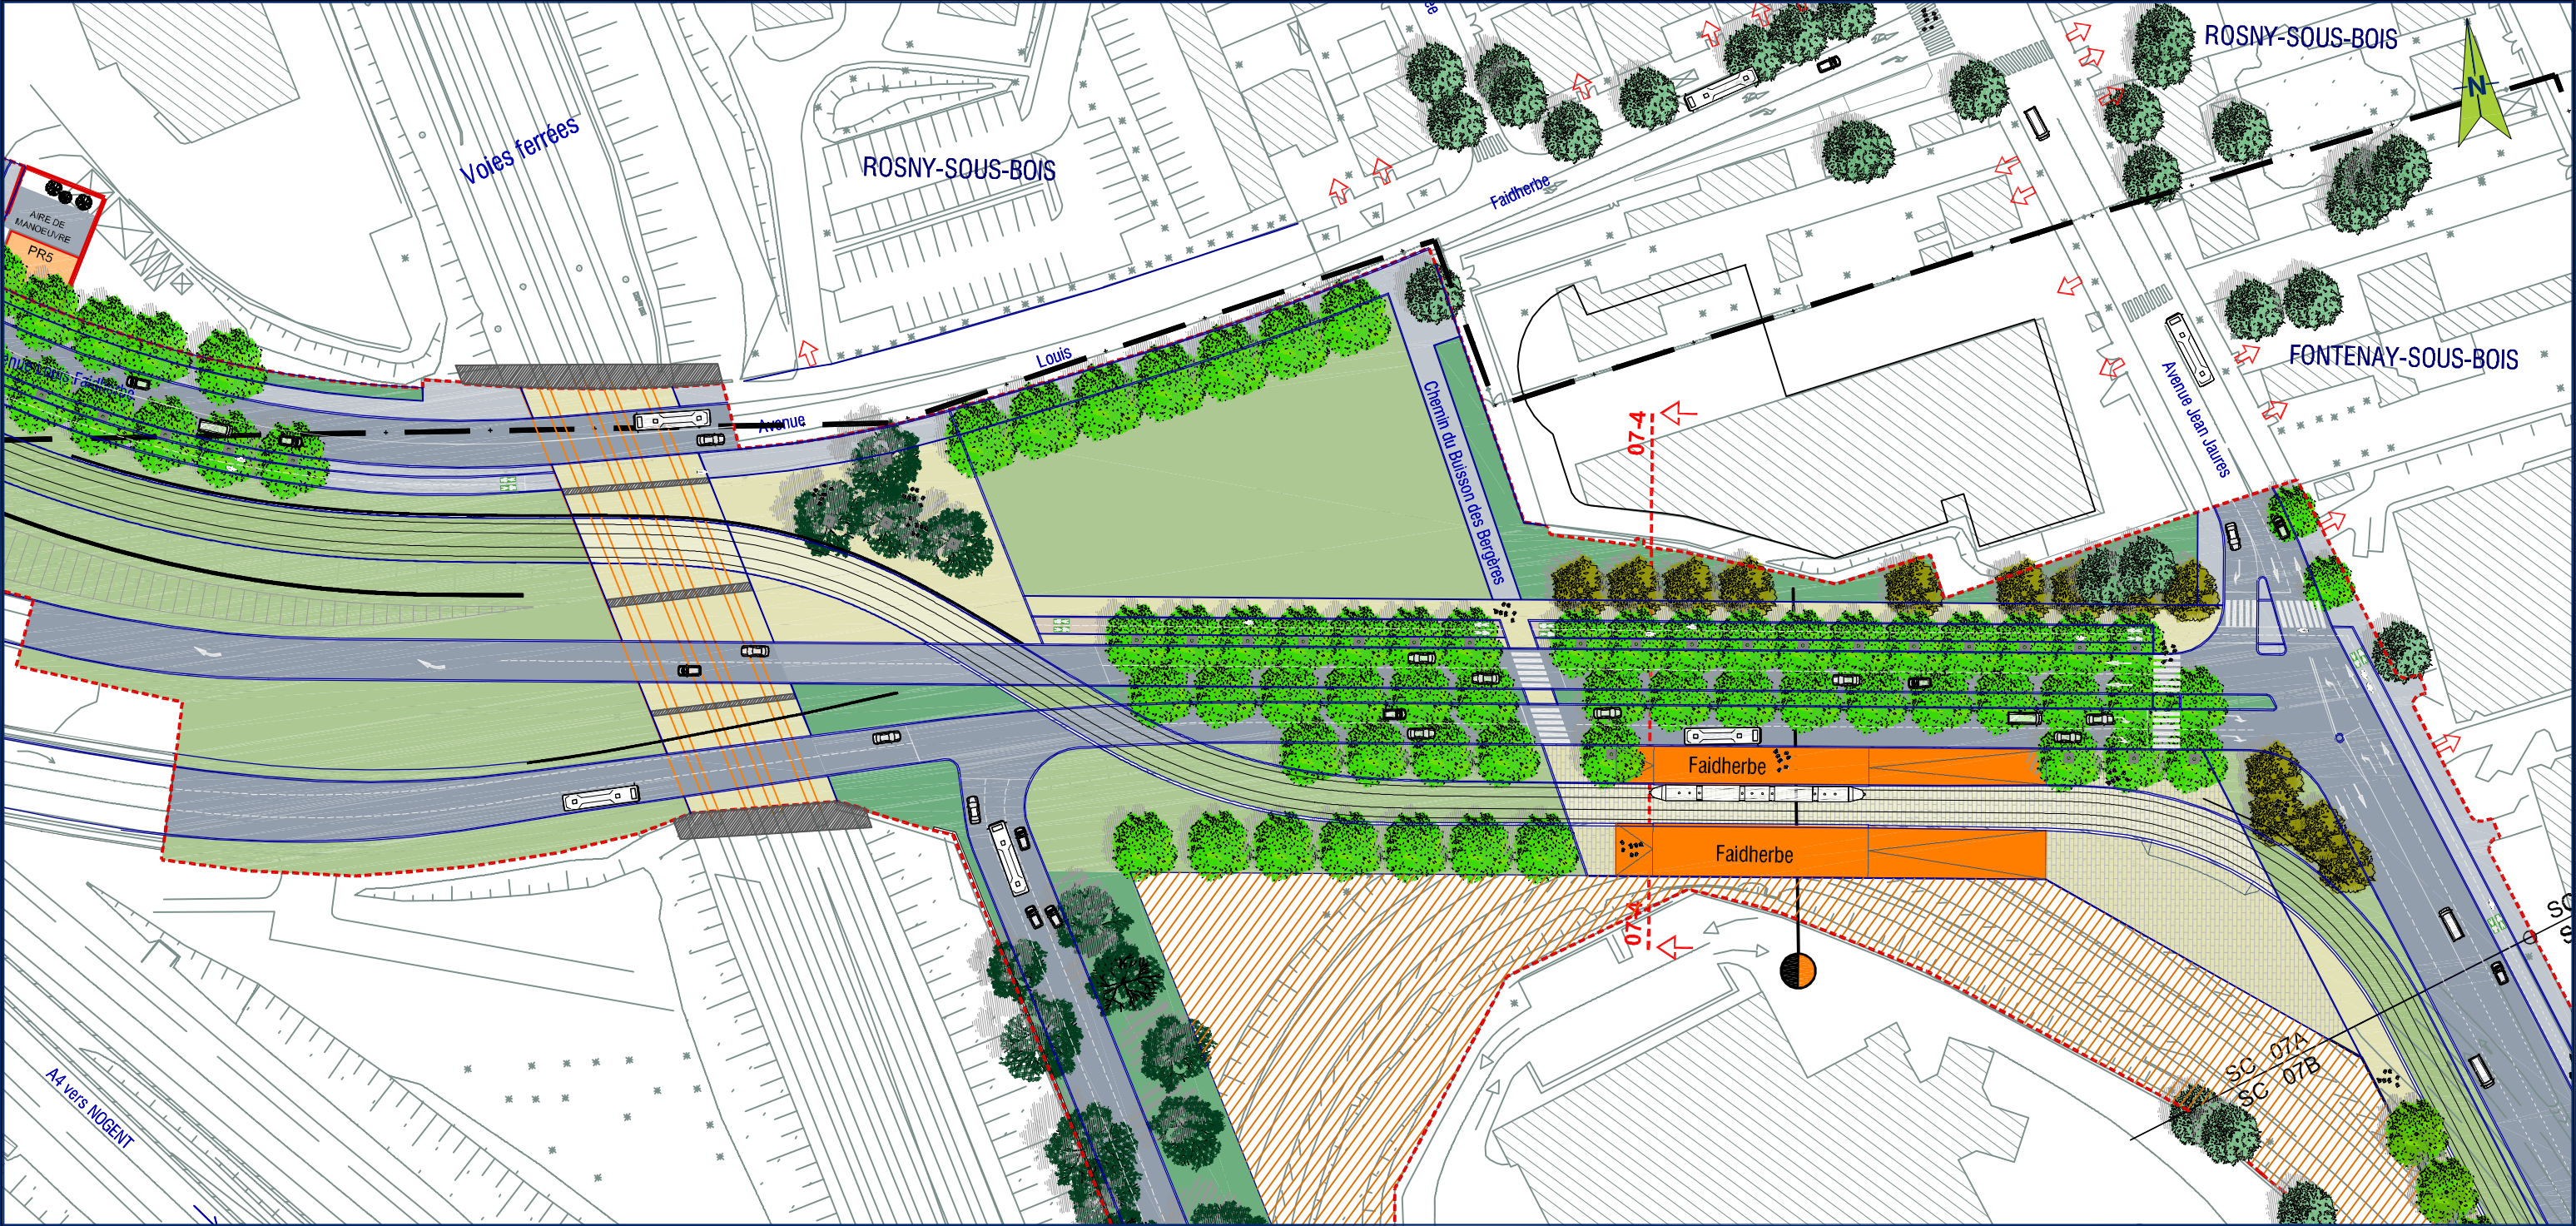

Source : "AVP / Groupement MOE : ARTELIA - DEVILLERS - BERIM - ON -TECHNICITE"

REVÊTEMENTS D'ESPACES PUBLICS

- Chaussée en enrobé noir
- Trottoir, revêtement type asphalte noir
- Piste cyclable, revêtement différencié
- Trottoir, revêtement type granit

DESSERTE DE TRANSPORT

- Direction Bus
- Arrêt de bus

AMENAGEMENT ET EQUIPEMENTS


- Stations
- Tracé du projet sur plate-forme type granit
- Tracé du projet sur plate-forme végétalisée
- Locaux techniques (poste de redressement et local technique de signalisation)
- Equipements existants
- Projet connexe
- Remise à niveau du terrain naturel
- Accès maintenu
- Accès supprimé


PERIMETRES ET LIMITES

- Bâtiment
- Périmètre projet
- Repère de coupe
- Limite de séquence
- Limite communale

VEGETATION ET ARBRES

- Axe de plantation
- Arbre existant
- Arbre projet
- Espaces verts

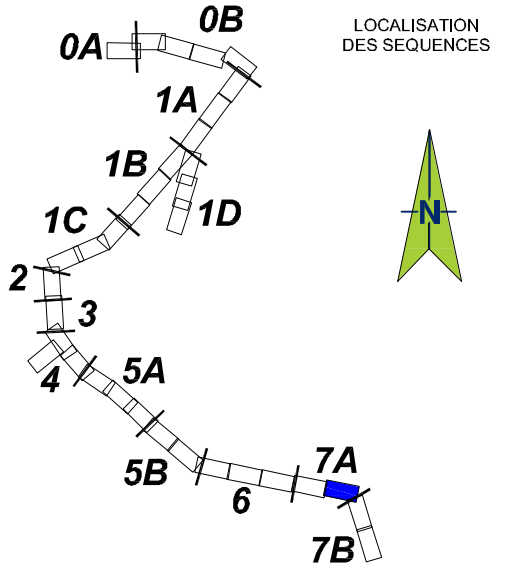

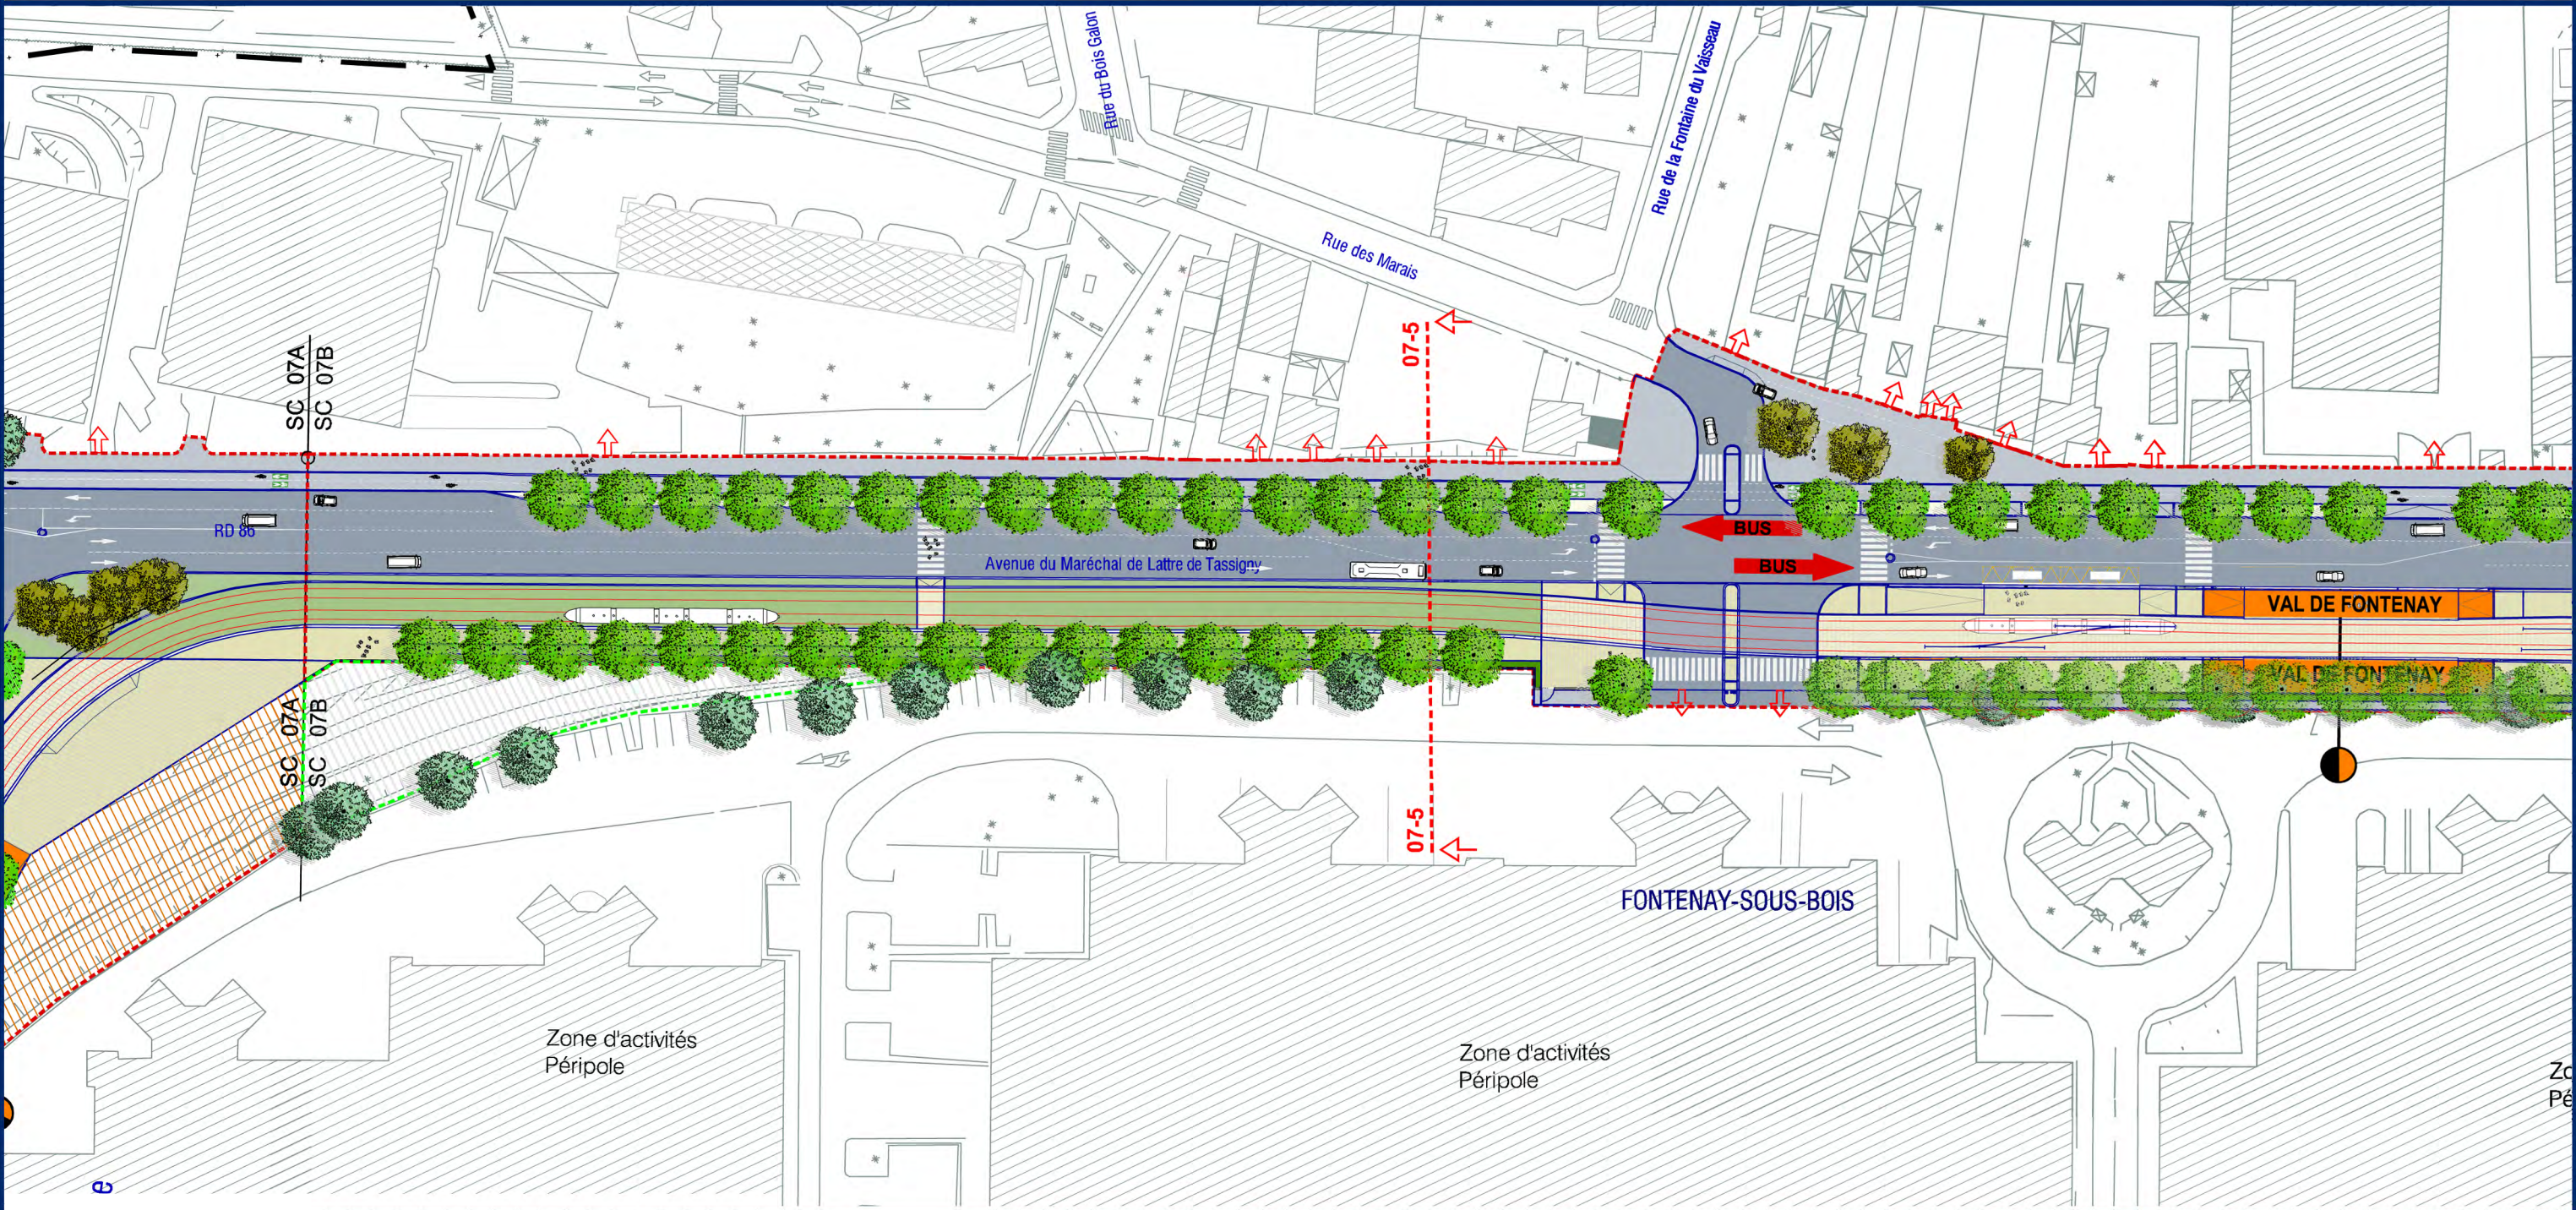

REVÊTEMENTS D'ESPACES PUBLICS

- Chaussée en enrobé noir
- Trottoir, revêtement type asphalte noir
- Piste cyclable, revêtement différencié
- Trottoir, revêtement type granit

DESSERTE DE TRANSPORT

- Direction Bus
- Arrêt de bus

AMENAGEMENT ET EQUIPEMENTS

- Stations
- Tracé du projet sur plate-forme type granit
- Tracé du projet sur plate-forme végétalisée
- Equipements existants
- Projet connexe
- Remise à niveau du terrain naturel
- Accès maintenu
- Accès supprimé

PERIMETRES ET LIMITES


- Bâtiment
- Périmètre projet
- Repère de coupe
- Limite de séquence
- Limite communale

VEGETATION ET ARBRES

- Axe de plantation
- Arbre existant
- Arbre projet
- Espaces verts

Source : "AVP / Groupement MOE :
ARTELIA - DEVILLERS - BERIM - ON -TECHNICITE"


LOCALISATION
DES SEQUENCES

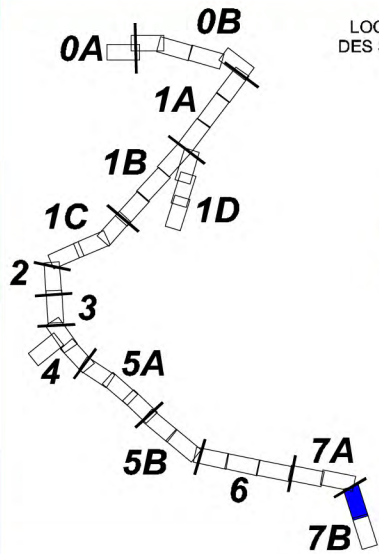

SÉQUENCE 7B

AVENUE DU MARECHAL DE LATTRE DE TASSIGNY - TERMINUS

FONTENAY S/S BOIS

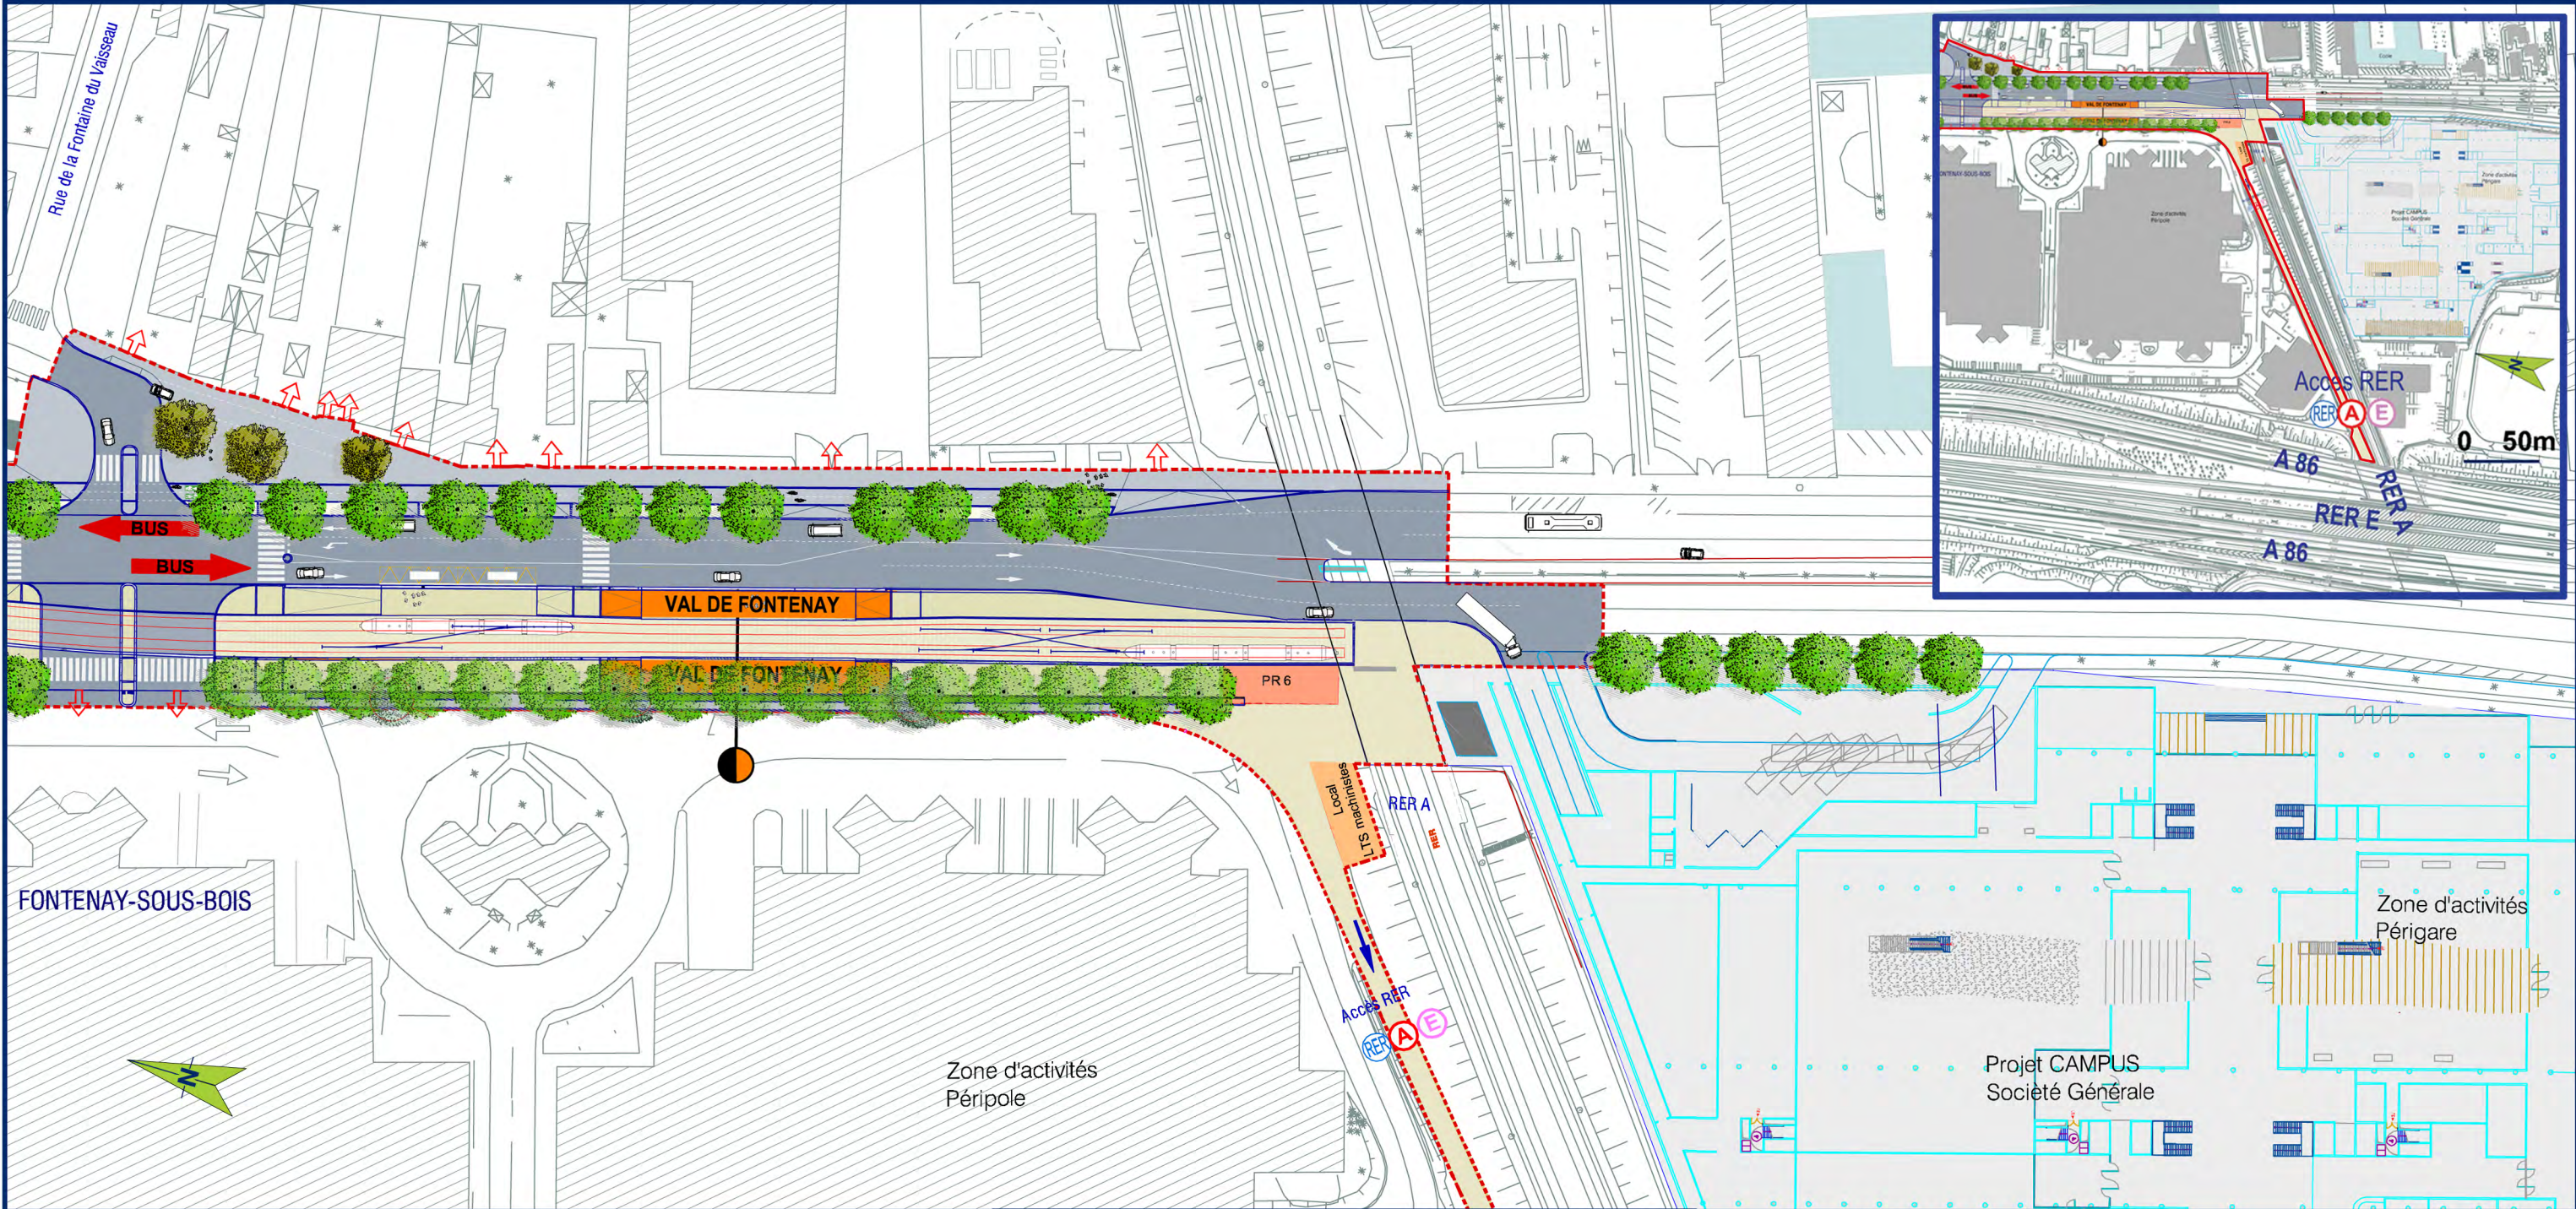

REVÊTEMENTS D'ESPACES PUBLICS

- Chaussée en enrobé noir
- Trottoir, revêtement type asphalte noir
- Piste cyclable, revêtement différencié
- Trottoir, revêtement type granit

DESSERTE DE TRANSPORT

- Direction Bus
- Arrêt de bus

AMENAGEMENT ET EQUIPEMENTS

- Stations
- Tracé du projet sur plate-forme type granit
- Tracé du projet sur plate-forme végétalisée
- Locaux techniques (poste de redressement et local technique de signalisation)
- Equipements existants
- Projet connexe
- Remise à niveau du terrain naturel
- Accès maintenu
- Accès supprimé

PERIMETRES ET LIMITES

- Bâtiment
- Périmètre projet
- Repère de coupe
- Limite de séquence
- Limite communale

VEGETATION ET ARBRES

- Axe de plantation
- Arbre existant
- Arbre projet
- Espaces verts

Source : "AVP / Groupement MOE :
ARTELIA - DEVILLERS - BERIM - ON -TECHNICITE"

LOCALISATION
DES SEQUENCES

